


Утверждена
Постановлением администрации
 (наименование документа об утверждении, включая наименования
 города Пензы
 органов государственной власти или органов местного самоуправления,
 принявших решение об утверждении схемы или подписавших
 соглашение о перераспределении земельных участков)

от _____ N _____

Схема расположения земельного участка или земельных участков на кадастровом
 плане территории

58:29:1001012

Условный номер земельного участка - ЗУ1		
Площадь земельного участка 1334 кв.м.		
Обозначение характерных точек границ	Координаты, м	
	X	Y
1	2	3
1	389240.69	2223797.17
2	389210.10	2223797.24
3	389210.09	2223840.83
4	389240.57	2223840.95

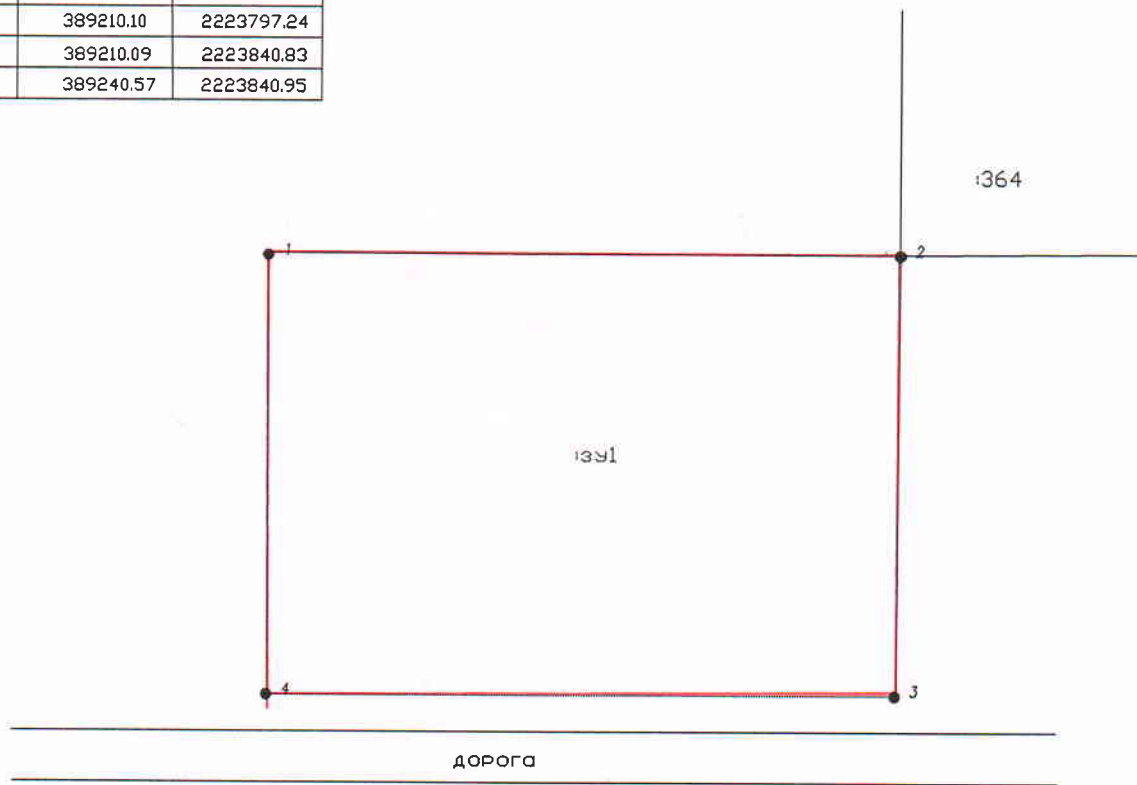

Масштаб 1:500

Система координат МСК-58

Условные обозначения:

- данные Федеральной службы государственной регистрации, кадастра и картографии (РОСРЕЕСТР)
- граница образуемого земельного участка
- 1 обозначение характерной точки границы земельного участка, полученной при проведении кадастровых работ

58:29:1001012 обозначение кадастрового квартала

58:29:1001012:ЗУ1 кадастровый номер земельного участка