


**"Утверждена"**  
 Постановлением администрации г. Пензы  
 от \_\_\_\_\_ г. № \_\_\_\_\_

**СХЕМА РАСПОЛОЖЕНИЯ ЗЕМЕЛЬНОГО УЧАСТКА  
 НА КАДАСТРОВОМ ПЛАНЕ ТЕРРИТОРИИ**

Условный номер земельного участка			-
Площадь земельного участка			1190 кв. м.
Система координат			МСК-58
Обозначение характерных точек границ	Координаты, м		
	x	y	
1	387649.80	2224468.38	
2	387621.05	2224459.78	
3	387632.50	2224421.46	
4	387661.06	2224430.69	
1	387649.80	2224468.38	

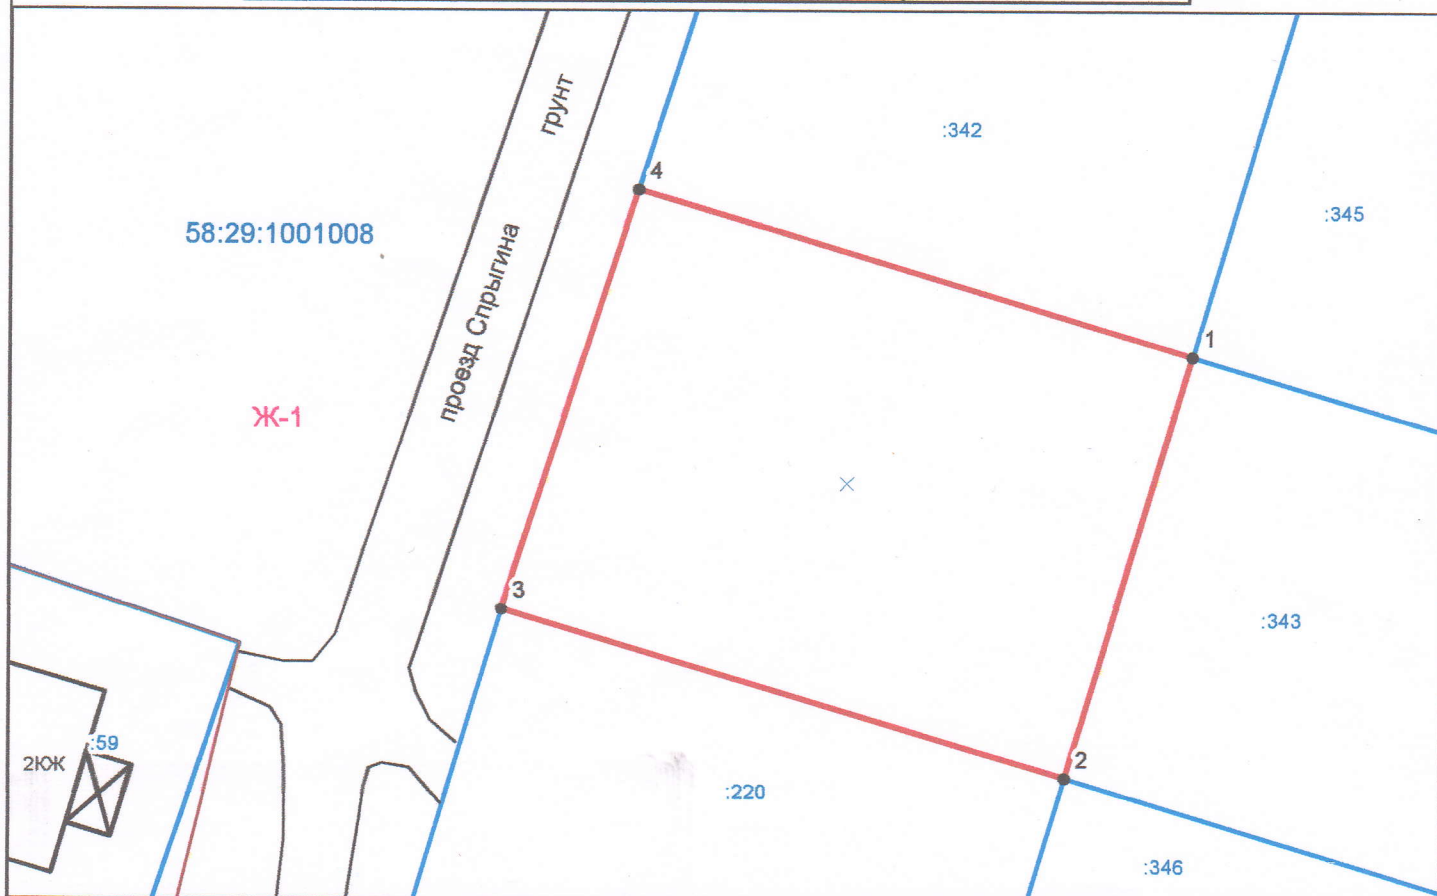

МСК-58

**Масштаб: 1:500**

**Условные обозначения:**

- границы образуемого земельного участка
  - граница кадастрового квартала
  - границы учтенных земельных участков, в том числе исходных земельных участков
  - зона с особым условием использования территории
  - красные линии
  - :3 кадастровые номера учтенных земельных участков, в том числе исходных земельных участков
  - 58:29:2014007 кадастровый номер кадастрового квартала
  - - - Ж-1 территориальная зона (Зона малоэтажной жилой застройки 1 - 3 этажа)
- Доступ к образуемому земельному участку обеспечивается через муниципальные земли