

Утверждена

Постановлением администрации города Пензы


СНИМЕНОВАНИЕ ДОКУМЕНТА ОБ УТВЕРЖДЕНИИ, ВКЛЮЧАЯ НАИМЕНОВАНИЯ ОРГАНОВ ГОСУДАРСТВЕННОЙ ВЛАСТИ ИЛИ ОРГАНОВ МЕСТНОГО САМОУПРАВЛЕНИЯ,

ПРИНЯВШИХ РЕШЕНИЕ ОБ УТВЕРЖДЕНИИ СХЕМЫ ИЛИ ПОДПИСАВШИХ СОГЛАШЕНИЕ О ПЕРЕРАСПРЕДЕЛЕНИИ ЗЕМЕЛЬНЫХ УЧАСТКОВ)

№ _____ от '___' _____

Схема расположения земельного участка или земельных участков на кадастровом плане территории

Условный номер земельного участка		
Площадь земельного участка (ориентировочная) : 1500 кв.м.		
Система координат МСК-58		
Обозначение характерных точек границы	Координаты, м	
	X	Y
1	379897,05	2233014,38
2	379921,41	2233024,96
3	379895,20	2233088,72
4	379883,54	2233059,84
5	379880,92	2233053,35
6	379886,37	2233037,54

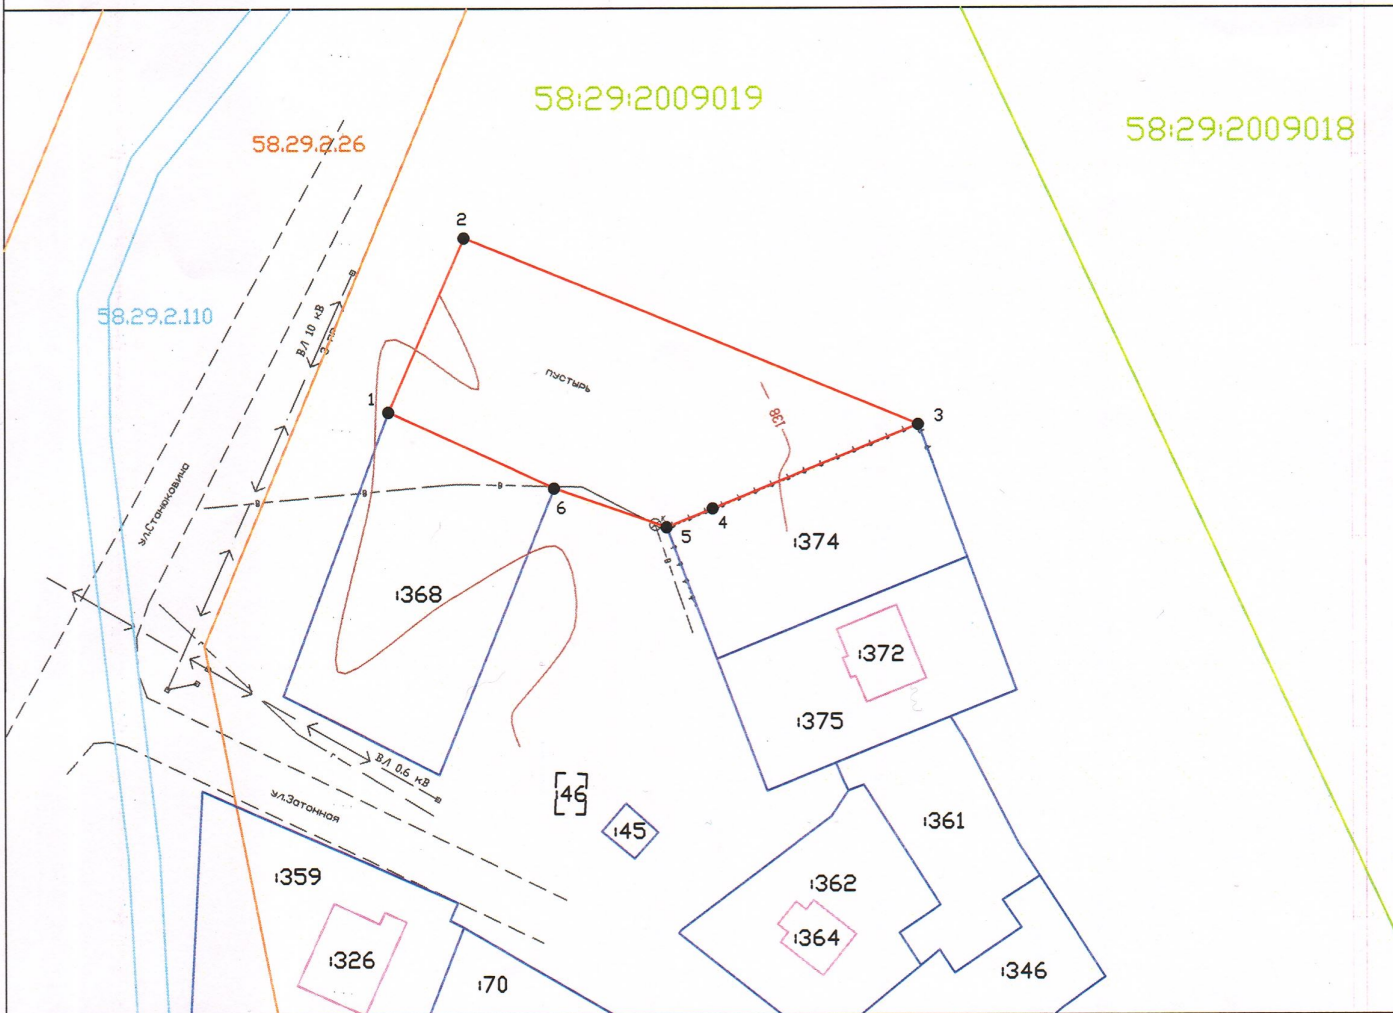

Условные обозначения:

Масштаб 1:1000

— - граница образуемого земельного участка
58:29:2009019 - номер кадастрового квартала

:26 - кадастровый номер земельного участка, объектов капитального строительства

— - граница земельного участка, установленная в соответствии с требованиями земельного законодательства

— - граница объектов капитального строительства

- - - - граница земельного участка, не установленная в соответствии с требованиями земельного законодательства

— - граница охранной зоны (учетный номер 58.29.2.26)

— - граница охранной зоны (учетный номер 58.29.2.110)