

Утверждена

Постановлением администрации

(наименование документа об утверждении, включая наименование

города Пензы

органов государственной власти или органов местного самоуправления,

принявших решение об утверждении схемы или подписавших


соглашение о перераспределении земельных участков)

от _____ N _____

Схема расположения земельного участка или земельных участков на кадастровом плане территории

58:29:1001012

Условный номер земельного участка	58:29:1001012:3У1		
Площадь земельного участка	1499 кв.м		
Обозначение характерных точек границ	Координаты, м		
	X	Y	
	1	2	3
	1	389240,51	2223752,25
	2	389210,08	2223752,24
3	389210,1	2223702,96	
4	389240,51	2223702,96	

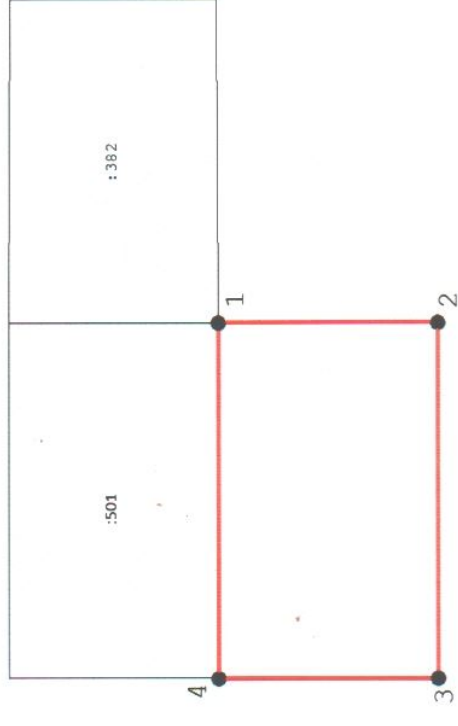

дорога

Масштаб 1:1000

Система координат МСК-58

Условные обозначения:

— данные Федеральной службы государственной регистрации кадастра и картографии (РОСРЕЕСТР)

— граница образуемого земельного участка

• 1 обозначение характерной точки границы земельного участка, полученной при проведении кадастровых работ

58:29:1001012 обозначение кадастрового квартала

58:29:1001012:3У1 кадастровый номер земельного участка