

Утверждена

наименование документа об утверждении, включая наименования органов государственной власти или органов

местного самоуправления принявших решение об утверждении схемы или подписавших соглашение

о перераспределении земельных участков)


от _____ N _____

**Схема расположения земельного участка
или земельных участков на кадастровом плане территории**

Условный номер земельного участка _____	Координаты, м	
Площадь земельного участка (ориентировочная) 1500 кв.м	x	y
31	377736.26	2239100.59
32	377721.37	2239114.81
33	377720.72	2239115.40
34	377713.97	2239121.55
35	377696.42	2239121.12
36	377682.43	2239107.51
37	377712.03	2239070.48
31	377736.26	2239100.59

Условные обозначения:

- ▭ - граница образуемого земельного участка
- ▭ - данные Федеральной службы государственной регистрации, кадастра и картографии (РОСРЕЕСТР)
- 58:29:2005005 - номер кадастрового квартала
- 172 - кадастровый номер земельного участка
- ▨ - территориальная зона Ж-1
учетный номер 58.29.1.319
- - санитарно-защитная зона
учетный номер 58.00.2.107

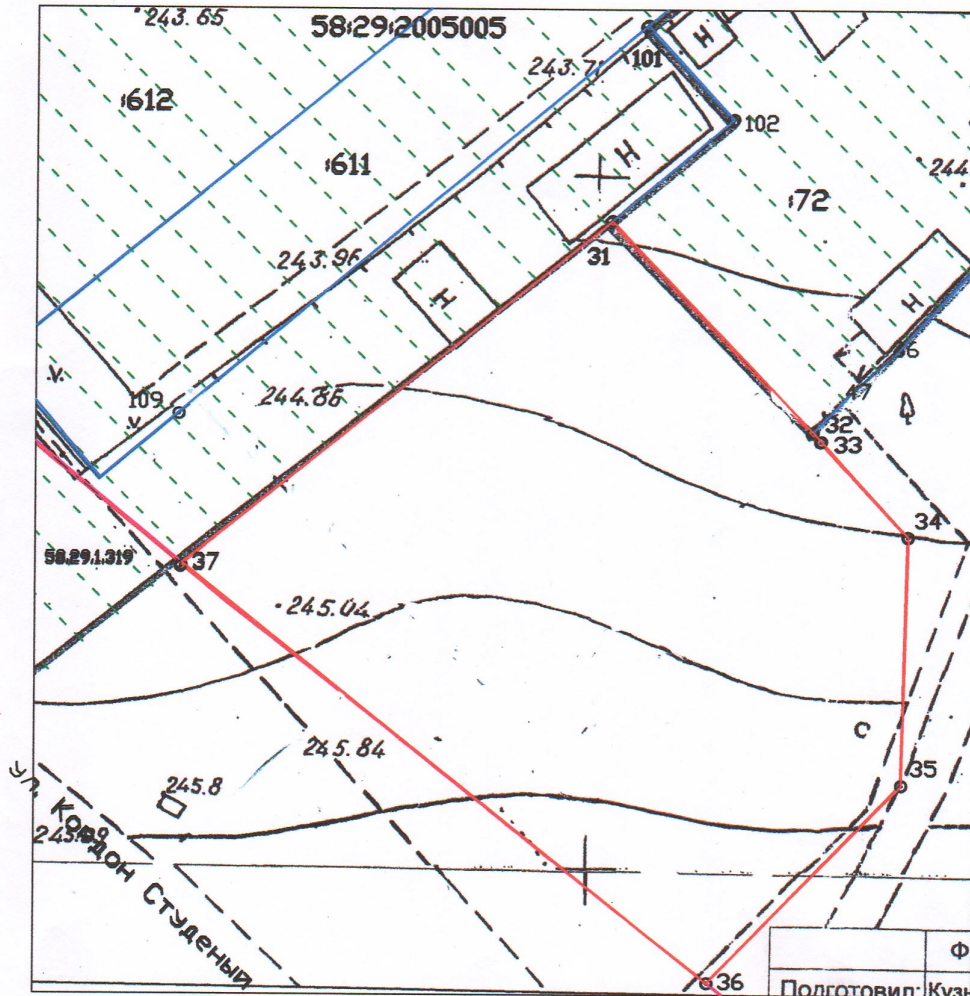

Масштаб 1:500

Система координат СК-58, картографическая зона 2

Подготовил: Кван