


Схема расположения земельного участка или земельных участков на кадастровом плане территории

58:29:4001002

УТВЕРЖДЕНО
 постановлением администрации
(наименование документа об утверждении, включая наименование)
 города Пензы
органов государственной власти или органов местного самоуправления, принявших решение об утверждении схемы или подписавших соглашение о перераспределении земельных участков
 от _____ N _____

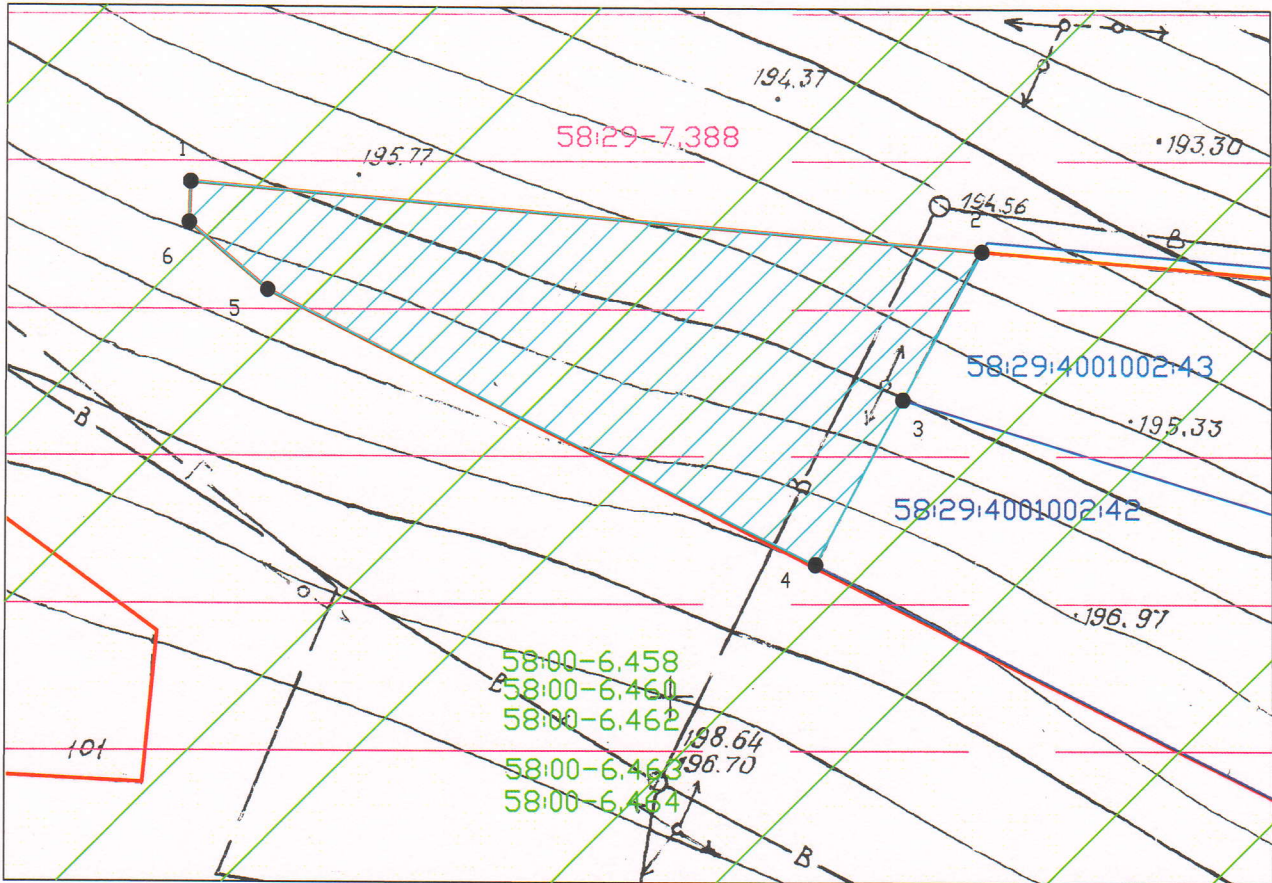

Масштаб 1:500

Условные обозначения:

МСК-58 - система координат

58:29:4001002 - номер кадастрового квартала

Категория земель: земли населенных пунктов

границы образуемого земельного участка

1 ● характеристическая точка границы образуемого земельного участка

границы земельных участков по сведениям ЕГРН

границы красной линии

границы территориальной зоны "Ж-1.Зона малоэтажной жилой застройки 1-3 этажа" с учётным номером 58:29-7.388

границы ЗОУИТ с учётными номерами 58:00-6.458, 58:00-6.460, 58:00-6.462, 58:00-6.463, 58:00-6.464.

Условный номер земельного участка _____		
Площадь земельного участка 692 м ²		
Обозначение характерных точек границ	Координаты, м	
	X	Y
1	2	3
1	384599.05	2223865.30
2	384594.35	2223919.02
3	384584.32	2223913.71
4	384573.11	2223907.80
5	384591.75	2223870.54
6	384596.28	2223865.21