

Схема расположения земельного участка или земельных  
участков на кадастровом плане территории


58:29:2003004

Утверждена  
постановлением администрации  
(наименование документа об утверждении, включая наименование)  
города Пензы  
органов государственной власти или органов местного

самоуправления, принявших решение об утверждении схемы или

подписавших соглашение о перераспределении земельных участков

от \_\_\_\_\_ N \_\_\_\_\_

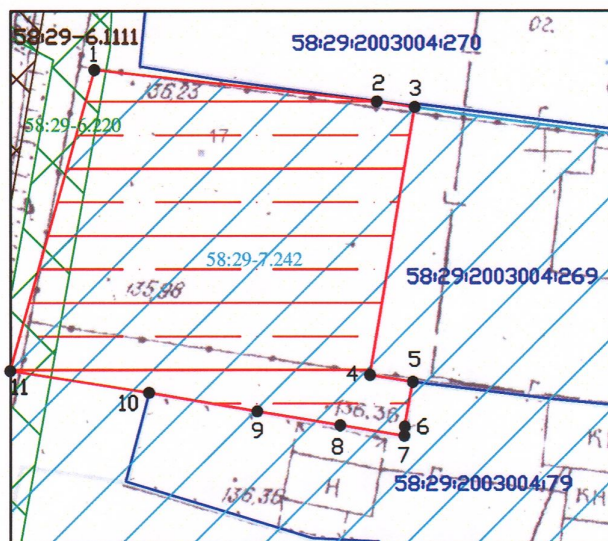

Масштаб 1:500

Условные обозначения:

МСК-58 - система координат

58:29:2003004 - номер кадастрового квартала

Категория земель: земли населенных пунктов

границы образуемого земельного участка

1 •  
характерная точка границы  
образуемого земельного участка

границы земельных участков по сведениям ЕГРН

Территориальная зона с учетным номером  
58:29-7.242

ЗОУИТ с учетным номером 58:29-6.220

ЗОУИТ с учетным номером 58:29-6.1111

| Условный номер земельного участка _____              |               |            |
|--|---------------|------------|
| Площадь земельного участка <u>612</u> м <sup>2</sup> |               |            |
| Обозначение<br>характерных<br>точек границ           | Координаты, м |            |
|  | X             | Y          |
| 1  | 2             | 3          |
| 1  | 385570.11     | 2234080.41 |
| 2  | 385567.76     | 2234101.46 |
| 3  | 385567.33     | 2234104.31 |
| 4  | 385547.38     | 2234100.95 |
| 5  | 385546.86     | 2234104.17 |
| 6  | 385543.53     | 2234103.56 |
| 7  | 385542.85     | 2234103.53 |
| 8  | 385543.64     | 2234098.73 |
| 9  | 385544.67     | 2234092.54 |
| 10   | 385546.06     | 2234084.48 |
| 11   | 385547.69     | 2234074.15 |
| 1  | 385570.11     | 2234080.41 |