


"Утверждена"  
 Постановлением администрации г. Пензы  
 от \_\_\_\_\_ г. № \_\_\_\_\_

**СХЕМА РАСПОЛОЖЕНИЯ ЗЕМЕЛЬНОГО УЧАСТКА  
 НА КАДАСТРОВом ПЛАНЕ ТЕРРИТОРИИ**

Условный номер земельного участка	-	
Площадь земельного участка	944 кв.м.	
Система координат	МСК-58	
Обозначение характерных точек границ	Координаты, м	
	х	у
1	388001.30	2228007.52
2	387989.91	2228041.96
3	387965.25	2228033.46
4	387976.39	2227999.33
1	388001.30	2228007.52

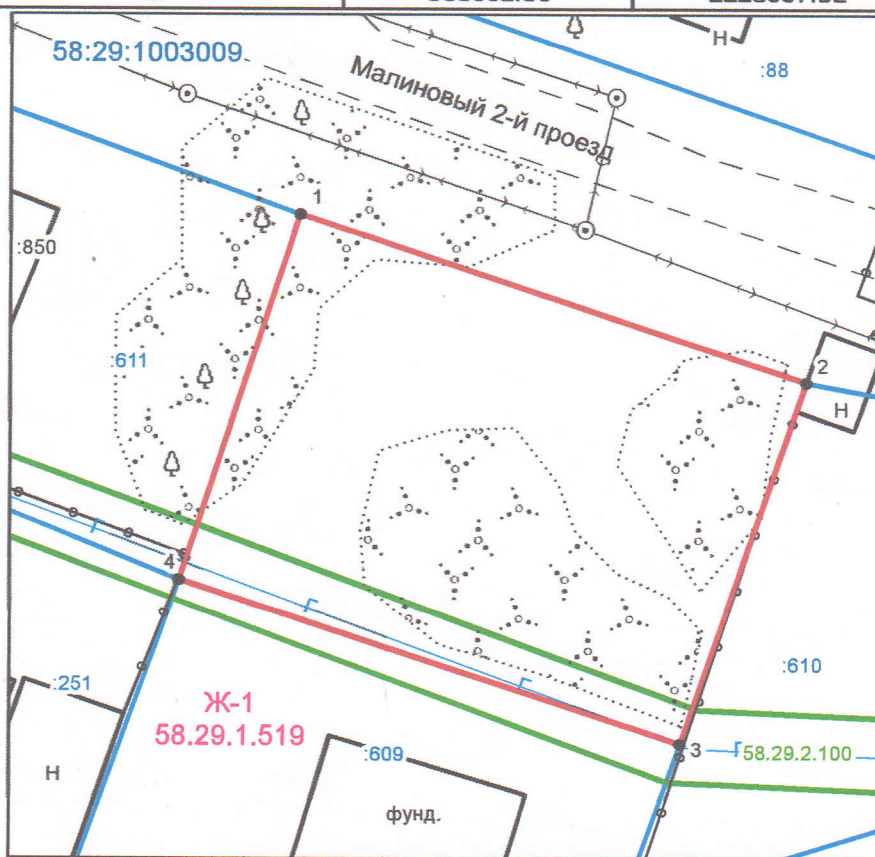

МСК-58

Масштаб: 1:500

**Условные обозначения:**

- границы образуемого земельного участка
  - граница кадастрового квартала
  - границы учтенных земельных участков, в том числе исходных земельных участков
  - зона с особым условием использования территории
  - красные линии
  - :3 кадастровые номера учтенных земельных участков, в том числе исходных земельных участков
  - 58:29:2014007 кадастровый номер кадастрового квартала
  - - - Ж-1 территориальная зона (Зона малоэтажной жилой застройки 1 - 3 этажа)
- Доступ к образуемому земельному участку обеспечивается через муниципальные земли