


"Утверждена"
 Постановлением администрации г. Пензы
 от _____ г. № _____

СХЕМА РАСПОЛОЖЕНИЯ ЗЕМЕЛЬНОГО УЧАСТКА НА КАДАСТРОВОМ ПЛАНЕ ТЕРРИТОРИИ

Условный номер земельного участка			-
Площадь земельного участка			888 кв.м.
Система координат			МСК-58
Обозначение характерных точек границ	Координаты, м		
	x	y	
1	388447.21	2228675.94	
2	388463.85	2228710.14	
3	388443.02	2228720.28	
4	388426.12	2228685.54	
1	388447.21	2228675.94	

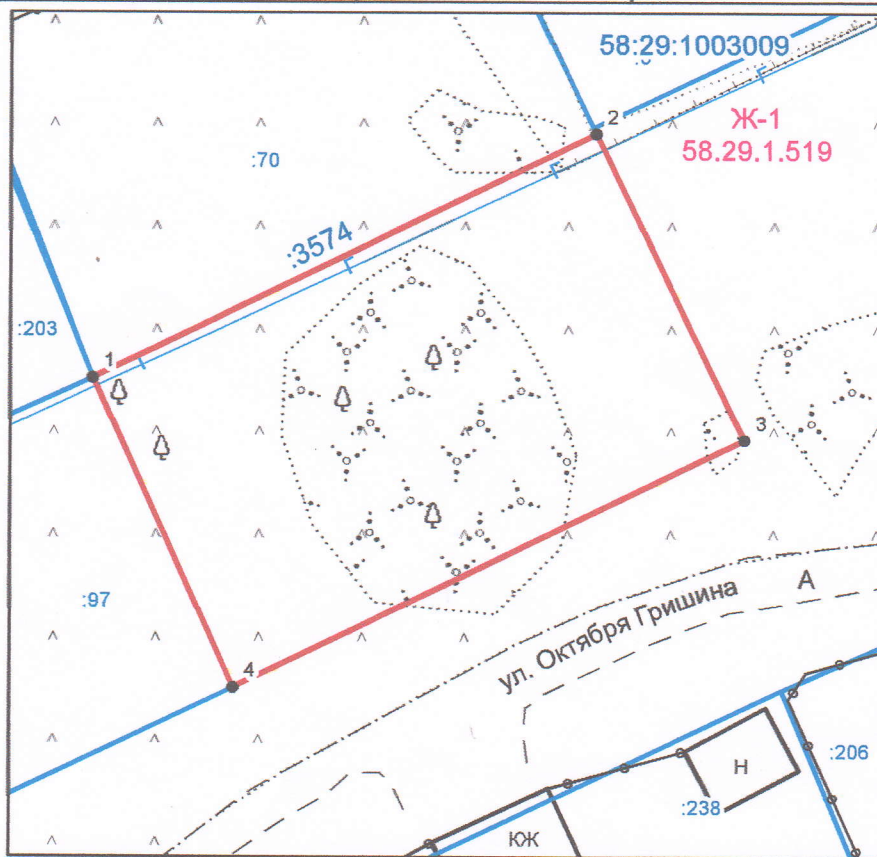

МСК-58

Масштаб: 1:500

Условные обозначения:

- границы образуемого земельного участка
 - граница кадастрового квартала
 - границы учтенных земельных участков, в том числе исходных земельных участков
 - зона с особым условием использования территории
 - красные линии
 - :3 кадастровые номера учтенных земельных участков, в том числе исходных земельных участков
 - 58:29:2014007 кадастровый номер кадастрового квартала
 - - - Ж-1 территориальная зона (Зона малоэтажной жилой застройки 1 - 3 этажа)
- Доступ к образуемому земельному участку обеспечивается через муниципальные земли