



- пр. Победы, район дома № 140 (металлическое сооружение)

Собственникам нестационарного объекта, расположенного по адресу:

ТРЕБОВАНИЕ
об освобождении места размещения объекта

Предлагаем в срок до «19» августа 2020 года демонтировать самовольно установленный Вами нестационарный объект.
О выполнении настоящего требования просим уведомить Комиссию по демонтажу самовольно установленных временных (некапитальных) объектов, расположенную по адресу: г. Пенза, пл. Маршала Жукова 4, каб. 432, в срок до «20» августа 2020 года
В случае неисполнения или ненадлежащего исполнения настоящего требования Вы будете нести административную ответственность, предусмотренную статьей 7.1. Кодекса Российской Федерации об административных правонарушениях.
Постановление администрации города Пензы от 21 сентября 2016 г. № 1601 «О порядке демонтажа самовольно установленных временных (некапитальных) объектов на землях, находящихся в муниципальной собственности города Пензы, землях, государственная собственность на которые не разграничена, в границах города Пензы»

- пр. Победы, район дома № 140 (парковочные столбики)

Собственникам нестационарных объектов, расположенных по адресу:

ТРЕБОВАНИЕ
об освобождении места размещения объекта

Предлагаем в срок до «19» августа 2020 года демонтировать самовольно установленные Вами нестационарные объекты.
О выполнении настоящего требования просим уведомить Комиссию по демонтажу самовольно установленных временных (некапитальных) объектов, расположенную по адресу: г. Пенза, пл. Маршала Жукова 4, каб. 432, в срок до «20» августа 2020 года
В случае неисполнения или ненадлежащего исполнения настоящего требования Вы будете нести административную ответственность, предусмотренную статьей 7.1. Кодекса Российской Федерации об административных правонарушениях.
Постановление администрации города Пензы от 21 сентября 2016 г. № 1601 «О порядке демонтажа самовольно установленных временных (некапитальных) объектов на землях, находящихся в муниципальной собственности города Пензы, землях, государственная собственность на которые не разграничена, в границах города Пензы»

- пр. Строителей, район дома № 67 (торговые киоски)

Собственникам нестационарных торговых объектов, расположенных по адресу:

ТРЕБОВАНИЕ
об освобождении места размещения объекта

Предлагаем в срок до «19» августа 2020 года демонтировать самовольно установленные Вами нестационарные торговые объекты.
О выполнении настоящего требования просим уведомить Комиссию по демонтажу самовольно установленных временных (некапитальных) объектов, расположенную по адресу: г. Пенза, пл. Маршала Жукова 4, каб. 432, в срок до «20» августа 2020 года
В случае неисполнения или ненадлежащего исполнения настоящего требования Вы будете нести административную ответственность, предусмотренную статьей 7.1. Кодекса Российской Федерации об административных правонарушениях.
Постановление администрации города Пензы от 21 сентября 2016 г. № 1601 «О порядке демонтажа самовольно установленных временных (некапитальных) объектов на землях, находящихся в муниципальной собственности города Пензы, землях, государственная собственность на которые не разграничена, в границах города Пензы»

- ул. Радужная, район дома № 45 (шлагбаум)

Собственникам нестационарного объекта, расположенного по адресу:

ТРЕБОВАНИЕ
об освобождении места размещения объекта

Предлагаем в срок до «19» августа 2020 года демонтировать самовольно установленный Вами нестационарный объект.
О выполнении настоящего требования просим уведомить Комиссию по демонтажу самовольно установленных временных (некапитальных) объектов, расположенную по адресу: г. Пенза, пл. Маршала Жукова 4, каб. 432, в срок до «20» августа 2020 года
В случае неисполнения или ненадлежащего исполнения настоящего требования Вы будете нести административную ответственность, предусмотренную статьей 7.1. Кодекса Российской Федерации об административных правонарушениях.
Постановление администрации города Пензы от 21 сентября 2016 г. № 1601 «О порядке демонтажа самовольно установленных временных (некапитальных) объектов на землях, находящихся в муниципальной собственности города Пензы, землях, государственная собственность на которые не разграничена, в границах города Пензы»

- ул. Радужная, район дома № 51 (шлагбаум)

Собственникам нестационарного объекта, расположенного по адресу:

ТРЕБОВАНИЕ
об освобождении места размещения объекта

Предлагаем в срок до «19» августа 2020 года демонтировать самовольно установленный Вами нестационарный объект.
О выполнении настоящего требования просим уведомить Комиссию по демонтажу самовольно установленных временных (некапитальных) объектов, расположенную по адресу: г. Пенза, пл. Маршала Жукова 4, каб. 432, в срок до «20» августа 2020 года
В случае неисполнения или ненадлежащего исполнения настоящего требования Вы будете нести административную ответственность, предусмотренную статьей 7.1. Кодекса Российской Федерации об административных правонарушениях.
Постановление администрации города Пензы от 21 сентября 2016 г. № 1601 «О порядке демонтажа самовольно установленных временных (некапитальных) объектов на землях, находящихся в муниципальной собственности города Пензы, землях, государственная собственность на которые не разграничена, в границах города Пензы»

- пр-д Седова, район дома № 9 (ограждение)

Собственникам нестационарного объекта, расположенного по адресу:

ТРЕБОВАНИЕ
об освобождении места размещения объекта

Предлагаем в срок до «19» августа 2020 года демонтировать самовольно установленный Вами нестационарный объект.
О выполнении настоящего требования просим уведомить Комиссию по демонтажу самовольно установленных временных (некапитальных) объектов, расположенную по адресу: г. Пенза, пл. Маршала Жукова 4, каб. 432, в срок до «20» августа 2020 года
В случае неисполнения или ненадлежащего исполнения настоящего требования Вы будете нести административную ответственность, предусмотренную статьей 7.1. Кодекса Российской Федерации об административных правонарушениях.
Постановление администрации города Пензы от 21 сентября 2016 г. № 1601 «О порядке демонтажа самовольно установленных временных (некапитальных) объектов на землях, находящихся в муниципальной собственности города Пензы, землях, государственная собственность на которые не разграничена, в границах города Пензы»

- ул. Строителей, район дома № 2Б (железобетонные плиты)

Собственникам нестационарных объектов, расположенных по адресу:

ТРЕБОВАНИЕ
об освобождении места размещения объекта

Предлагаем в срок до «19» августа 2020 года демонтировать самовольно установленные Вами нестационарные объекты.
О выполнении настоящего требования просим уведомить Комиссию по демонтажу самовольно установленных временных (некапитальных) объектов, расположенную по адресу: г. Пенза, пл. Маршала Жукова 4, каб. 432, в срок до «20» августа 2020 года
В случае неисполнения или ненадлежащего исполнения настоящего требования Вы будете нести административную ответственность, предусмотренную статьей 7.1. Кодекса Российской Федерации об административных правонарушениях.
Постановление администрации города Пензы от 21 сентября 2016 г. № 1601 «О порядке демонтажа самовольно установленных временных (некапитальных) объектов на землях, находящихся в муниципальной собственности города Пензы, землях, государственная собственность на которые не разграничена, в границах города Пензы»

РЕЕСТР

Самовольно установленных временных (некапитальных) объектов на территории города Пензы

№ п/п	Тип самовольно установленного нестационарного объекта	Место размещения самовольно установленного нестационарного объекта	Дата выявления самовольно установленного нестационарного объекта	Реквизиты приказа заместителя главы администрации по экономике и развитию предпринимательства администрации города Пензы, являющегося основанием для принятия решения о демонтаже самовольно установленного нестационарного объекта	Место хранения демонтированного самовольно установленного нестационарного объекта указанием почтового адреса, а также телефона, режима работы специализированной организации, осуществляющей хранение такого объекта	Документы – основания, дата возврата владельцу нестационарного объекта
1	Нестационарный объект (вагончик)	ул. Терновского, район дома № 180А	02.11.2016	47/4 от 17.01.2017 (утр. силу) 122/1п от 18.05.2018		
2	Нестационарный торговый объект (киоск) Демонтирован	ул. Терновского 94	02.11.2016			
3	Нестационарный торговый объект (киоск) Демонтирован	ул. Красная ост. Зоопарк	02.11.2016			
4	Нестационарный торговый объект (киоск) Демонтирован	ул. Московская 39	02.11.2016			
5	Нестационарный торговый объект (киоск)	ул. Московская, район дома № 85	02.11.2016	47/2 от 17.01.2017 (утр. силу)		
6	Нестационарный объект Демонтирован	пр. Победы 17	08.11.2016			
7	Нестационарный объект Демонтирован	ул. 8 Марта, ТОК «Путепровод»	08.11.2016	47/7 от 17.01.2017 (утр. силу) 289п от 24.10.2017	МУП «Пензадормост» г. Пенза, ул. Окружная 115Б 8 (841) 249-73-28 Почт. адрес: ул. Беляева, 2А, Пенза, Пензенская обл., 440028 Понедельник-Суббота 08:00–17:00, обед 12:00–13:00	
8	Нестационарный объект Демонтирован	пр. Строителей, район дома № 81	08.11.2016	№47/1 от 17.01.2017 (утр. силу)		
9	Нестационарный объект	пр. Строителей, район дома № 108	08.11.2016	47/6 от 17.01.2017 (утр. силу)		
10	Нестационарный объект Демонтирован	пр. Строителей, район дома № 130	08.11.2016	№ 47 от 17.01.2017 (утр. силу)		
11	Нестационарный объект	ул. Ладожская, район дома № 111 б	08.11.2016	47/3 от 17.01.2017 (утр. силу)		
12	Нестационарный объект Демонтирован	ул. Глазунова 6	08.11.2016			
13	Нестационарный объект	ул. Минская, район дома № 8	08.11.2016	47/5 от 17.01.2017 (утр. силу)		
14	Нестационарный объект Демонтирован	ул. , район дома № 8	11.11.2016	99 от 26.01.2017 (утр. силу) 318п от 22.11.2017		
15	Нестационарный объект	пр. Строителей, район дома № 70 (ост. «Аптека»)	11.11.2016	99/2 от 26.01.2017 (утр. силу) 308п от 15.11.2017		



16	Нестационарный объект	ул. Аустрина, район дома № 150 А(ост. «Конечная»)	11.11.2016	99/1 от 26.01.2017 (утр. силу) 318/1п от 22.11.2017		
17	Нестационарный объект Демонтирован	ул. Мира, район дома №41 (ост. «НИИ Контроль Прибор»)	11.11.2016	99/3 от 26.01.2017 (утр. силу) 308/1п от 15.11.2017		
18	Нестационарные объекты (гаражи) Демонтированы	ул. Сумская, район дома № 2 ул. Сумская, 2	18.11.2016	99/4 от 26.01.2017 (утр. силу) 42п от 13.02.2018	ИП Кошев М.В. Адрес: г. Пенза, ул. Строителей, 1 Понедельник-Пятница 08:00–17:00, обед 12:00–13:00	
19	Нестационарный объект (ларек) Демонтирован	ул. Ладожская 105	18.11.2016			
20	Нестационарный объект (ларек)	ул. Одесская, район дома № 2	06.12.2016	351/2 от 07.03.2017 (утр. силу)		
21	Нестационарный объект (ларек)	ул. Коммунистическая 35	06.12.2016	479/5 от 24.03.2017 (утр. силу) 324п от 28.11.2017		
22	Нестационарный объект (ларек)	ул. Кижеватова, район дома № 3	06.12.2016	351/4 от 07.03.2017 (утр. силу) 131/1п от 25.05.2018		
23	Нестационарный объект (ларек) Демонтирован	ул. Калинина, район дома № 93	06.12.2016	351 от 07.03.2017 (утр. силу)		
24	Нестационарный объект (ларек) Демонтирован	ул. Н.Кавказ-Шевченко, район дома № 49	06.12.2016			
25	Нестационарный объект (ларек)	ул. Кижеватова 3	06.12.2016	479/4 от 24.03.2017 (утр. силу)		
26	Нестационарный объект (ларек)	пр. Строителей, район дома № 40	06.12.2016	351/3 от 07.03.2017 (утр. силу)		
27	Нестационарный объект (ларек) Демонтирован	пр. Строителей 9	06.12.2016			
28	Нестационарный объект (ларек)	ул. Кижеватова, район д. № 1-3	09.01.2017	742/3 от 28.04.2017 (утр. силу)		
29	Нестационарный объект (ларек)	ул. Кижеватова, район д. № 1-3	09.01.2017	742/1 от 28.04.2017 (утр. силу)		
30	Нестационарный объект (ларек)	ул. Кижеватова, район д. № 1-3	09.01.2017	742/2 от 28.04.2017 (утр. силу)		
31	Нестационарный объект (ларек) Договор аренды с МУП «Городской центр торговли и услуг» от 15.05.2018 №2004	ул. Кижеватова, район д. № 1-3	09.01.2017	742 от 28.04.2017 (утр. силу) 131п от 25.05.2018		
32	Нестационарный объект (ларек) Демонтирован	ул. Терновского 164	16.01.2017			
33	Нестационарный объект (ларек) Демонтирован	ул. Луначарского 28	19.01.2017			
34	Нестационарный объект (ларек) Демонтирован	ул. Тарханова, район д. № 1	20.01.2017	687/1 от 20.04.2017 (утр. силу) 318/2п от 22.11.2017		
35	Нестационарный объект (киоск)	пр. Строителей, район д. № 80А	20.01.2017	479 от 24.03.2017 (утр. силу)		
36	Нестационарный объект (киоск) Демонтирован	ул. Антонова, район д. № 4А	27.01.2017			
37	Нестационарный объект (ларек)	ул. Светлая, район д. № 2	27.01.2017	479/3 от 24.03.2017 (утр. силу)		
38	Нестационарный объект (ларек) Демонтирован	ул. Рахманинова, район д. № 8	16.02.2017	644 от 14.04.2017 (утр. силу) 318/4п от 22.11.2017		
39	Нестационарный объект (ларек) Демонтирован	ул. Рахманинова, район д. № 32	16.02.2017	687 от 20.04.2017 (утр. силу)		
40	Нестационарный объект (ларек) Демонтирован	ул. Рахманинова, район д. № 32	16.02.2017	644/1 от 14.04.2017 (утр. силу) 334п от 06.12.2017	МУП «Пензадормост» г. Пенза, ул. Беляева 2А 8 (841) 249-73-28 Почт. адрес: ул. Беляева, 2А, Пенза, Пензенская обл., 440028 Понедельник-Суббота 08:00–17:00, обед 12:00–13:00	
41	Нестационарный объект (ларек) Демонтирован	ул. Тернопольская, район д. № 7	16.02.2017	644/2 от 14.04.2017 (утр. силу) 318/3п от 22.11.2017	МУП «Пензадормост» г. Пенза, ул. Беляева 2А 8 (841) 249-73-28 Почт. адрес: ул. Беляева, 2А, Пенза, Пензенская обл., 440028 Понедельник-Суббота 08:00–17:00, обед 12:00–13:00	
42	Нестационарный объект (ларек) Демонтирован	ул. Набережная р. Мойки – ул. Свердлова	29.03.2017	843 от 15.05.2017		
43	Нестационарный объект (гараж) Демонтирован	ул. Мира, район д. № 19	29.03.2017			
44	Нестационарный объект (гараж)	ул. Мира, район д. № 19	29.03.2017	861/1 от 17.05.2017 (утр. силу)		
45	Нестационарный объект (гараж)	ул. Мира, район д. № 19	29.03.2017	861 от 17.05.2017 (утр. силу)		
46	Нестационарный объект (забор) Демонтирован	ул. Каракозова, район д. № 44 Ж	12.04.2017	911 от 25.05.2017 (утр. силу) 50/1п от 20.02.2018		
47	Нестационарный объект (забор) Демонтирован	ул. Лодочный проезд, район дома № 4	27.04.2017	1136 от 23.06.2017 (утр. силу) 47п от 16.02.2018	ИП Сидоров А.Ю. г. Пенза, ул. Перспективная,5, Понедельник-Пятница 08:00–17:00, обед 12:00–13:00	
48	Нестационарный объект (шлагбаум) Демонтирован	ул. Сормовская 23 – ул. Островная 13А	16.05.2017	1226 от 04.07.2017	МУП «Пензадормост» г. Пенза, ул. Беляева 2А 8 (841) 249-73-28 Почт. адрес: ул. Беляева, 2А, Пенза, Пензенская обл., 440028 Понедельник-Суббота 08:00–17:00, обед 12:00–13:00	
49	Нестационарный объект (шлагбаум)	ул. Достоевского, район д. 58-60 (пересечение с 4-м проездом Достоевского)	16.05.2017	1163 от 28.06.2017 (утр. силу)		
50	Нестационарный объект (навес)	ул. М. Горького 3А	16.05.2017	1163/1 от 28.06.2017 (утр. силу) 53п от 22.02.2018		
51	Нестационарный объект (забор)	пр. Победы 45	16.06.2017	1409 от 31.07.2017 (утр. силу)		
52	Нестационарный объект (киоск) Демонтирован	ул. Генерала Глазунова, район дома № 2	16.06.2017	1409/2 от 31.07.2017		
53	Нестационарный объект (ларек) Демонтирован	ул. Генерала Глазунова, район дома № 4	16.06.2017	1409/1 от 31.07.2017		
54	Нестационарный торговый объект (киоск по продаже воды) Демонтирован	ул. Терновского, 164	30.06.2017	1444 от 04.08.2017		
55	Нестационарный объект (ограждение) Демонтирован	ул. Лебедевская, 45А	03.07.2017	1423 от 02.08.2017		
56	Нестационарный объект (ограждение) Демонтирован	ул. Рахманинова, район д. № 16	11.07.2017	1423/1 от 02.08.2017		
57	Нестационарный объект (гараж)	ул. Гладкова, район д. № 10	24.07.2017	1672 от 12.09.2017		
58	Нестационарный объект (ограждение)	ул. Московская, район д. № 88Б	31.07.2017	1651/1 от 08.09.2017		
59	Нестационарный объект (шлагбаум) Демонтирован	ул. Максима Горького, район д. № 37	31.07.2017	1651 от 08.09.2017	МУП «Пензадормост» Ленинский участок ул. Энгельса, 57 8 (841) 249-73-28 Почт. адрес: ул. Беляева, 2А, Пенза, Пензенская обл., 440028 Понедельник-Суббота 08:00–17:00, обед 12:00–13:00	
60	Нестационарный объект (ларек по продаже фруктов и овощей) Демонтирован	ул. Экспериментальная, район д. № 5	03.08.2017			
61	Нестационарные объекты (металлические гаражи) Демонтированы	в районе ул. Гагарина, съезд на ул. Шмидта	03.08.2017	1786 от 26.09.2017		
62	Нестационарный некапитальный объект – контейнер (голубятня) Демонтирован	5-й Виноградный проезд, район дома № 24	28.08.2017	303п от 07.11.2017		
63	Некапитальный объект (автоматический шлагбаум с прямоугольной стрелой фирмы DooHan) Демонтирован	6-й Симферопольский переулок, район дома № 2	28.08.2017	303/1п от 07.11.2017	МУП «Пензадормост» Первомайский участок ул. Калинина 116А 8 (841) 249-73-28 Почт. адрес: ул. Беляева, 2А, Пенза, Пензенская обл., 440028 Понедельник-Суббота 08:00–17:00, обед 12:00–13:00 Возвращен собственнику	20.12.2017
64	Нестационарный некапитальный объект (забор) Демонтирован	ул. Бакунина, район д. № 10	28.08.2017	303/2п от 07.11.2017		



65	Нестационарные некапитальные объекты (мет. гаражи) Демонтирован	район ул. Пушанина 18а	07.09.2017	308/2п от 15.11.2017	ИП Кошев М.В. Адрес: г. Пенза, ул. Строителей, 1 Понедельник-Пятница 08:00–17:00, обед 12:00–13:00	
66	Нестационарный некапитальный металлический торговый объект примерной площадью 12 кв.м. (киоск) Демонтирован	ул. Беляева, район дома № 12А	25.09.2017	310/2п от 16.11.2017		
67	Нестационарный некапитальный металлический торговый объект со входом, примерной площадью 18 кв.м. (киоск) Демонтирован	ул. Буровая, район дома № 21 (примерно в 15 метрах от северного угла здания по ул. Буровая 21)	25.09.2017	310/1п от 16.11.2017		
68	Нестационарный некапитальный металлический торговый объект со входом, примерной площадью 18 кв.м. (киоск) Демонтирован	ул. Коммунистическая, район дома № 11 (примерно в 25 метрах от северного угла здания по ул. Коммунистическая 11)	25.09.2017	310п от 16.11.2017		
69	Нестационарные некапитальные металлические объекты (элементы стихийной автостоянки) Демонтирован	ул. Бородина, район дома № 7 (примерно в 10 м. от здания по ул. Бородина 7)	03.10.2017	314п от 21.11.2017	МУП «Пензадормост» г. Пенза, ул. Беляева 2А 8 (841) 249-73-28 Почт. адрес: ул. Беляева, 2А, Пенза, Пензенская обл., 440028 Понедельник-Суббота 08:00–17:00, обед 12:00–13:00	
70	Нестационарный некапитальный объект (гараж) Демонтирован	район пр. Победы № 136	07.11.2017	354/2п от 22.12.2017		
71	Нестационарный некапитальный металлический торговый объект, примерной площадью 12 кв.м. (киоск) Демонтирован	район пр. Победы № 8	07.11.2017	354/4п от 22.12.2017	ИП Долотина Ш.И. г. Пенза, ул. Перспективная, 5, Понедельник-Пятница 08:00–17:00, обед 12:00–13:00	
72	Нестационарный некапитальный металлический торговый объект со входом, примерной площадью 18 кв.м. (киоск) Демонтирован	район ул. Карпинского № 37Б	07.11.2017	354/5п от 22.12.2017		
73	Временный (некапитальный) торговый объект Демонтирован	район ул. Генерала Глазунова № 2	09.11.2017			
74	Нестационарные объекты (гаражи) Демонтированы	район ул. Антонова № 14Б	09.11.2017	354 от 22.12.2017	ИП Кошев М.В. Адрес: г. Пенза, ул. Строителей, 1 Понедельник-Пятница 08:00–17:00, обед 12:00–13:00	
75	Нестационарные объекты (гаражи) Демонтированы	район ул. Антонова 27	09.11.2017	354/1п от 22.12.2017	ИП Кошев М.В. Адрес: г. Пенза, ул. Строителей, 1 Понедельник-Пятница 08:00–17:00, обед 12:00–13:00	
76	Нестационарный некапитальный металлический торговый объект Демонтирован	район пр. Строителей № 25	09.11.2017	354/3п от 22.12.2017		
77	Нестационарные металлические объекты (элементы стихийной автостоянки) Демонтированы	район ул. Тернопольская № 7	17.11.2017	17п от 23.01.2018		
78	Нестационарные металлические объекты (элементы стихийной автостоянки) Демонтированы	район 3-го проезда Можайского 18	17.11.2017	17/1п от 23.01.2018		
79	Нестационарный металлический объект (автоматический шлагбаум с прямоугольной стрелой) Демонтирован	район ул. Московская 73	04.12.2017	10п от 18.01.2018		
80	Нестационарный (некапитальный) объект (будка охраны и навес с опорами, примерной площадью 7 кв.м.) Демонтирован	район ул. Московская 73	04.12.2017	10/1п от 18.01.2018		
81	Нестационарный металлический объект (металлическая будка) Демонтирован	район пр. Строителей 44А	05.12.2017			
82	Нестационарный некапитальный металлический торговый объект примерной площадью 12 кв.м. (киоск) Демонтирован	район ул. Луначарского 11	21.12.2017	38п от 09.02.2018		
83	Нестационарный некапитальный металлический торговый объект примерной площадью 8 кв.м. (киоск) Демонтирован	район ул. Ушакова 11	21.12.2017			
84	Нестационарные объекты (гаражи) Демонтированы	район пр. Победы 126	26.12.2017	50п от 20.02.2018	ИП Кошев М.В. Адрес: г. Пенза, ул. Строителей, 1 Понедельник-Пятница 08:00–17:00, обед 12:00–13:00	
85	Нестационарный объект (металлическое ограждение) Демонтирован	район пр. Строителей 40	09.01.2018	66п от 15.03.2018		
86	Нестационарный металлический объект (автоматический шлагбаум с прямоугольной стрелой) Демонтирован	район ул. Свердлова 19	25.01.2018			
87	Нестационарные объекты (гаражи) Демонтированы	район ул. Суворова 168	05.02.2018	68п от 16.03.2018	ИП Кошев М.В. Адрес: г. Пенза, ул. Строителей, 1 Понедельник-Пятница 08:00–17:00, обед 12:00–13:00 ИП Сидоров А.Ю. г. Пенза, ул. Перспективная, 5, Понедельник-Пятница 08:00–17:00, обед 12:00–13:00	Квитанция об оплате расходов по демонтажу (гараж 4С), 27.04.2020
88	Нестационарный объект (металлическое ограждение) Постановление администрации города Пензы от 15.03.2018 №424	район ул. Кирова, 18Б	06.02.2018	61п от 14.03.2018		
89	Нестационарный объект (металлические ворота) Демонтирован	район пр. Строителей, 70	09.02.2018	68/1п от 16.03.2018	МУП «Пензадормост» Ленинский участок ул. Энгельса, 57 8 (841) 249-73-28 Почт. адрес: ул. Беляева, 2А, Пенза, Пензенская обл., 440028 Понедельник-Суббота 08:00–17:00, обед 12:00–13:00	
90	Нестационарный объект (шлагбаум) Демонтирован	район ул. Тенистая, 2	12.02.2018	73/2п от 21.03.2018	МУП «Пензадормост» Железнодорожный участок Каракозова, 1А 8 (841) 249-73-28 Почт. адрес: ул. Беляева, 2А, Пенза, Пензенская обл., 440028 Понедельник-Суббота 08:00–17:00, обед 12:00–13:00	
91	Нестационарный объект (шлагбаум) Демонтирован	район ул. Тенистая, 5	12.02.2018	73/1п от 21.03.2018	МУП «Пензадормост» Железнодорожный участок Каракозова, 1А 8 (841) 249-73-28 Почт. адрес: ул. Беляева, 2А, Пенза, Пензенская обл., 440028 Понедельник-Суббота 08:00–17:00, обед 12:00–13:00	
92	Нестационарный объект (шлагбаум) Демонтирован	район ул. Живописная, 34	12.02.2018	73п от 21.03.2018		
93	Нестационарный объект (ограждение)	район пр. Строителей, 70	19.02.2018	80п от 29.03.2018		
94	Нестационарный металлический торговый объект ориентировочной площадью 8 кв.м. (киоск) Демонтирован	район ул. Суворова, 141	22.02.2018	94п от 13.04.2018		
95	Нестационарный объект (металлическое ограждение) Демонтирован	район жилых домов ул. Рахманинова, 34,36	07.03.2018			
96	Нестационарный металлический торговый объект ориентировочной площадью 6 кв.м. (киоск) Демонтирован	район ул. Клары Цеткин, 40а	07.03.2018	90п от 06.04.2018	«Пензадормост» Железнодорожный участок Каракозова, 1А 8 (841) 249-73-28 Почт. адрес: ул. Беляева, 2А, Пенза, Пензенская обл., 440028 Понедельник-Суббота 08:00–17:00, обед 12:00–13:00	
97	Нестационарный металлический торговый объект ориентировочной площадью 6 кв.м. (киоск) Демонтирован	район ул. Пушкина/ Кулакова, 2	07.03.2018			
98	Нестационарные металлические объекты (элементы стихийной автостоянки) Демонтированы	район ул. Кураева/ул. Володарского, 23	21.03.2018	104п от 26.04.2018		
99	Нестационарный объект (автоматический шлагбаум с прямоугольной стрелой фирмы DoorHan)	район ул. Симферопольская, 91	05.04.2018	118п от 15.05.2018		

100	Нестационарный объект (металлический остановочный комплекс) Демонтирован	район ул. Тепличная, 11	18.04.2018	118/1п от 15.05.2018		
101	Нестационарные объекты (металлические киоски) Демонтированы	район ул. Аустрина, 142	18.04.2018	122п от 18.05.2018		
102	Нестационарные объекты (металлические гаражи) Демонтированы	район пр. Победы, 109	04.05.2018	154/1п от 18.06.2018	ИП Кошев М.В. Адрес: г. Пенза, ул. Строителей, 1 Понедельник-Пятница 08:00–17:00, обед 12:00–13:00	
103	Нестационарный объект (металлическое сооружение) Демонтирован	ул. Луначарского, район дома №7	10.05.2018	154п от 18.06.2018	ИП Кошев М.В. Адрес: г. Пенза, ул. Строителей, 1 Понедельник-Пятница 08:00–17:00, обед 12:00–13:00	
104	Нестационарные объекты (металлические гаражи) Демонтированы	пр. Строителей, район дома №77	16.05.2018	161п от 22.06.2018	ИП Кошев М.В. Адрес: г. Пенза, ул. Строителей, 1 Понедельник-Пятница 08:00–17:00, обед 12:00–13:00	Квитанция об оплате расходов по демонтажу (гараж 4С), 23.05.2019
105	Нестационарный объект (шламбаум) Демонтирован	ул. Суворова, район дома №111	17.05.2018	161/1п от 22.06.2018		
106	Нестационарный объект (шламбаум) Демонтирован	ул. Московская, район дома №40	30.05.2018	175/6п от 05.07.2018		
107	Нестационарный объект (парковочный барьер)	ул. Тамбовская, район дома №9	30.05.2018	175/3п от 05.07.2018		
108	Нестационарный объект (шламбаум)	ул. Тенистая, район дома №5	30.05.2018	175/8п от 05.07.2018		
109	Нестационарный объект (шламбаум) Демонтирован	пр. Достоевского, район дома №6	30.05.2018			
110	Нестационарный объект (металлическое сооружение) Демонтирован	ул. Мира, район дома №27	30.05.2018	175/1п от 05.07.2018		
111	Нестационарный объект (металлический контейнер) Демонтирован	ул. Ударная, район дома №39	30.05.2018			
112	Нестационарный объект (металлическое сооружение) Демонтирован	ул. Кронштадтская, район дома №1	30.05.2018	175/5п от 05.07.2018	ИП Кошев М.В. Адрес: г. Пенза, ул. Строителей, 1 Понедельник-Пятница 08:00–17:00, обед 12:00–13:00	
113	Нестационарный объект (металлическое сооружение)	3-й пр. Достоевского, район дома №27	30.05.2018	175/7п от 05.07.2018		
114	Нестационарный объект (шламбаум) Демонтирован	пр. Достоевского, район домов №56,80	30.05.2018	175/4п от 05.07.2018	ИП Кошев М.В. Адрес: г. Пенза, ул. Строителей, 1 Понедельник-Пятница 08:00–17:00, обед 12:00–13:00	
115	Нестационарный объект (металлическое ограждение)	ул. Пионерская, район дома №2	30.05.2018	175/2п от 05.07.2018		
116	Нестационарный объект (деревянное сооружение)	ул. Новоселов, район кн: 58:29:1009018:565	04.06.2018	177п от 06.07.2018		
117	Нестационарный объект (деревянные сооружения)	пр. Пушкина, район дома №2	04.06.2018	175п от 05.07.2018		
118	Нестационарный объект (киоск) Договор аренды с МУП «Городской центр торговли и услуг» от 06.06.2018 №2017	ул. Литейная, район дома №6	04.06.2018			
119	Нестационарный объект (ограждение)	ул. Малая Бугровка, район домов №16,18,20	02.07.2018	218/8п от 09.08.2018		
120	Нестационарные объекты (навесы для автомобилей)	ул. Малая Бугровка, район домов №16,18	02.07.2018	218/12п от 09.08.2018		
121	Нестационарный объект (киоск) Демонтирован	ул. Клары Цеткин, район дома №23Б	02.07.2018			
122	Нестационарные объекты (металлические гаражи) Демонтированы	ул. Ворошилова, район домов № 6,8	02.07.2018	218/7п от 09.08.2018	ИП Кошев М.В. Адрес: г. Пенза, ул. Строителей, 1 Понедельник-Пятница 08:00–17:00, обед 12:00–13:00	
123	Нестационарный объект (металлическое сооружение) Демонтирован	ул. Максима Горького, район дома №37	02.07.2018			
124	Нестационарный объект (шламбаум)	ул. Островского, район дома №10	02.07.2018	218/9п от 09.08.2018		
125	Нестационарный объект (ограждение)	ул. Измайлова, район домов №125,127,129	02.07.2018	218/6п от 09.08.2018		
126	Нестационарные объекты (парковочные барьеры) Демонтирован	ул. Рахманинова, район дома №32	02.07.2018	226п от 17.08.2018	ИП Кошев М.В. Адрес: г. Пенза, ул. Строителей, 1 Понедельник-Пятница 08:00–17:00, обед 12:00–13:00	
127	Нестационарные объекты (элементы стихийной автостоянки) Демонтирован	ул. Рахманинова, район домов №34,36	02.07.2018	218п от 09.08.2018	ИП Кошев М.В. Адрес: г. Пенза, ул. Строителей, 1 Понедельник-Пятница 08:00–17:00, обед 12:00–13:00	
128	Нестационарный объект (металлическое сооружение) Демонтирован	ул. Леонова, район дома №37	02.07.2018	218/10п от 09.08.2018	ИП Кошев М.В. Адрес: г. Пенза, ул. Зеленодольская, 57 Понедельник-Пятница 08:00–17:00, обед 12:00–13:00	
129	Нестационарный объект (металлическое ограждение) Демонтировано	ул. Луначарского, район дома №66	02.07.2018	218/4п от 09.08.2018		
130	Нестационарный объект (киоск) Демонтирован	ул. Луначарского, район дома №66	02.07.2018	218/5п от 09.08.2018		
131	Нестационарный объект (киоск) Демонтирован	ул. Терновского, район дома №170	02.07.2018			
132	Нестационарный объект (ТОК «ул. Толстого») Демонтирован	ул. Луначарского, район дома №51	02.07.2018	218/11п от 09.08.2018		
133	Нестационарный объект (киоск)	ул. Ладожская, район дома №162Б	02.07.2018	218/2п от 09.08.2018		
134	Нестационарные объекты (элементы стихийной автостоянки)	ул. Глазунова, район дома №1	02.07.2018	218/1п от 09.08.2018		
135	Нестационарный объект (металлическое сооружение) Демонтирован	ул. Кижеватова, район дома №76	12.07.2018	218/3п от 09.08.2018	ИП Кошев М.В. Адрес: г. Пенза, ул. Строителей, 1 Понедельник-Пятница 08:00–17:00, обед 12:00–13:00	
136	Нестационарные объекты (металлические гаражи) Демонтированы	ул. Шмидта, район дома №20	27.07.2018	233/5п от 23.08.2018	ИП Кошев М.В. Адрес: г. Пенза, ул. Строителей, 1 Понедельник-Пятница 08:00–17:00, обед 12:00–13:00	
137	Нестационарный объект (металлическое сооружение) Демонтирован	ул. Таганрогская, район дома №1	27.07.2018			
138	Нестационарный объект (металлические ворота) Демонтированы	пр. Строителей, район дома №44	27.07.2018	233/6п от 23.08.2018	ИП Кошев М.В. Адрес: г. Пенза, ул. Строителей, 1 Понедельник-Пятница 08:00–17:00, обед 12:00–13:00	
139	Нестационарный объект (металлическое сооружение) Свидетельство о регистрации права собственности от 21.01.2020 № 58:29:3010002:905-58/059/2020-1	3-й проезд Батайский, район домов №26,27	27.07.2018	233п от 23.08.2018		
140	Нестационарные объекты (металлические гаражи) Демонтированы	ул. Кураева, район домов №42,44	27.07.2018	233/4п от 23.08.2018	ИП Кошев М.В. Адрес: г. Пенза, ул. Строителей, 1 Понедельник-Пятница 08:00–17:00, обед 12:00–13:00	
141	Нестационарные объекты (парковочные столбики)	ул. Бородина, район дома №1	27.07.2018	233/7п от 23.08.2018		
142	Нестационарный объект (металлическое ограждение)	ул. Ленина, район дома №19	27.07.2018	233/8п от 23.08.2018		
143	Нестационарный объект (металлическое ограждение)	ул. Калинина, район дома №118	27.07.2018	233/9п от 23.08.2018		
144	Нестационарный объект (шламбаум) Демонтирован	ул. Тимирязева, район дома №9	27.07.2018	233/2п от 23.08.2018	ИП Кошев М.В. Адрес: г. Пенза, ул. Строителей, 1 Понедельник-Пятница 08:00–17:00, обед 12:00–13:00	
145	Нестационарный объект (шламбаум) Демонтирован	ул. Тимирязева, район дома №1	27.07.2018	233/1п от 23.08.2018	ИП Кошев М.В. Адрес: г. Пенза, ул. Строителей, 1 Понедельник-Пятница 08:00–17:00, обед 12:00–13:00	
146	Нестационарный объект (шламбаум) Демонтирован	ул. Лермонтова, район дома №34	27.07.2018	233/3п от 23.08.2018		
147	Нестационарный объект (шламбаум) Демонтирован	ул. Московская, район дома №78	17.08.2018			
148	Нестационарный объект (металлическое ограждение)	ул. Ижевская, район дома №2А	29.08.2018	265п от 24.09.2018		
149	Нестационарные объекты (железобетонные полусферы)	ул. Лядова, район домов №52,58	31.08.2018	277/12п от 08.10.2018		
150	Нестационарный объект (металлическое ограждение) Демонтировано	ул. Максима Горького, район дома №16а	31.08.2018	277/11п от 08.10.2018	ИП Долотина Ш.И. г. Пенза, ул. Перспективная, 5, Понедельник-Пятница 08:00–17:00, обед 12:00–13:00	
151	Нестационарный объект (металлическое ограждение)	ул. Большая Арбековская, район дома №127	31.08.2018	277/9п от 08.10.2018		



152	Нестационарные объекты (парковочные столбики с тросами) Демонтированы	ул. Фрунзе, район дома №22	31.08.2018	277/5п от 08.10.2018	ИП Долотина Ш.И. г. Пенза, ул. Перспективная,5, Понедельник-Пятница 08:00–17:00, обед 12:00–13:00	
153	Нестационарный объект (металлическое ограждение)	ул. Суворова, район дома №165	31.08.2018	277/6п от 08.10.2018		
154	Нестационарный торговый объект (киоск) Договор аренды с МУП «Городской центр торговли и услуг» от 01.09.2018 №2079	пр. Строителей, район дома №67	31.08.2018			
155	Нестационарные объекты (парковочные столбики с тросами) Демонтированы	ул. Германа Титова, район дома №8	31.08.2018	277/8п от 08.10.2018	ИП Долотина Ш.И. г. Пенза, ул. Перспективная,5, Понедельник-Пятница 08:00–17:00, обед 12:00–13:00	
156	Нестационарные объекты (парковочные столбики, в том числе с цепями (тросами)) Демонтированы	ул. 65-ия Победы, район домов №1,7,9,15	31.08.2018	277п от 08.10.2018	ИП Сидоров А.Ю. г. Пенза, ул. Перспективная,5, Понедельник-Пятница 08:00–17:00, обед 12:00–13:00	
157	Нестационарный объект (шламбаум) Демонтирован	ул. 65-ия Победы, район дома №1	31.08.2018	277/1п от 08.10.2018	ИП Сидоров А.Ю. г. Пенза, ул. Перспективная,5, Понедельник-Пятница 08:00–17:00, обед 12:00–13:00	
158	Нестационарный объект (металлическое ограждение) Демонтирован	пр. Строителей, район дома №91	31.08.2018	277/2п от 08.10.2018	ИП Кошев М.В. Адрес: г. Пенза, ул. Строителей, 1 Понедельник-Пятница 08:00–17:00, обед 12:00–13:00	Квитанция об оплате расходов по демонтажу, 17.10.2019
159	Нестационарный торговый объект (киоск) Демонтирован	ул. Лермонтова, район дома №36	31.08.2018	277/10п от 08.10.2018		
160	Нестационарный объект (металлическое ограждение)	ул. Ватутина, район домов №6,6а	31.08.2018	277/7п от 08.10.2018		
161	Нестационарный объект (ограждение) Перераспределение земельного участка, кн:58:29:2005010:2262	ул. Спартаковская, район дома №9г	31.08.2018	277/3п от 08.10.2018		
162	Нестационарный торговый объект (киоск) Демонтирован	пр. Строителей, район дома №13	31.08.2018			
163	Нестационарные объекты (парковочные столбики с тросами) Демонтированы	пр. Строителей, район дома №13	31.08.2018			
164	Нестационарные объекты (парковочные столбики, в том числе с цепями (тросами)) Демонтированы	ул. Сумская, район дома №32	31.08.2018	277/4п от 08.10.2018		
165	Нестационарный объект (шламбаум) Демонтирован	район электроподстанции Арбеково-1	31.08.2018	277/13п от 08.10.2018	ИП Кошев М.В. Адрес: г. Пенза, ул. Строителей, 1 Понедельник-Пятница 08:00–17:00, обед 12:00–13:00	
166	Нестационарный объект (металлическое сооружение)	ул. Перспективная, район дома № 4	01.10.2018	№298/4п от 08.11.2018		
167	Нестационарный торговый объект (киоск)	ул. Рахманинова, район дома № 41	01.10.2018	№298/7п от 08.11.2018		
168	Нестационарный объект (металлическое сооружение)	пр. Строителей, район дома № 108	01.10.2018	№298/6п от 08.11.2018		
169	Нестационарный торговый объект (киоск) Демонтирован	ул. Лядова, район дома № 48	01.10.2018			
170	Нестационарный торговый объект (киоск)	пр. Победы, район дома № 107	01.10.2018	№298/5п от 05.11.2018		
171	Нестационарный торговый объект (киоск) Демонтирован	ул. Калинина, район дома № 93	01.10.2018			
172	Нестационарный объект (металлический гараж)	ул. Тамбовская, район дома № 1д	01.10.2018	№298/1п от 08.11.2018		
173	Нестационарный объект (металлическое ограждение) Демонтирован	с/т «Здоровье-1», район участка № 279	01.10.2018	№298/2п от 08.11.2018	ИП Долотина Ш.И. г. Пенза, ул. Перспективная,5, Понедельник-Пятница 08:00–17:00, обед 12:00–13:00	
174	Нестационарный торговый объект (киоск) Демонтирован	ул. Клары Цеткин, район дома № 55	01.10.2018	№298п от 08.11.2018	ИП Кошев М.В. Адрес: г. Пенза, ул. Строителей, 1 Понедельник-Пятница 08:00–17:00, обед 12:00–13:00	
175	Нестационарный торговый объект (киоск)	пр. Строителей, район дома № 8	01.10.2018	№298/8п от 08.11.2018		
176	Нестационарный объект (металлическое сооружение) Демонтирован	пр. Строителей, район дома № 81	01.10.2018			
177	Нестационарный объект (сооружение) Демонтирован	пр. Строителей, район дома № 81	01.10.2018	№298/3п от 08.11.2018	ИП Кошев М.В. Адрес: г. Пенза, ул. Строителей, 1 Понедельник-Пятница 08:00–17:00, обед 12:00–13:00	
178	Нестационарный объект (ограждение)	ул. Пионерская, район дома №2	29.10.2018	№308/12п от 29.11.2018		
179	Нестационарный объект (шламбаум) Демонтирован	1-й проезд Рахманинова, район дома №3а	30.10.2018	№308/16п от 29.11.2018		
180	Нестационарные объекты (парковочные столбики, в том числе с цепями (тросами))	пр. Строителей, район дома №91	30.10.2018	№308/11п от 29.11.2018		
181	Нестационарный объект (железобетонная полусфера) Демонтирован	пр. Строителей, район дома №64	30.10.2018			
182	Нестационарные объекты (металлические гаражи) Демонтированы	ул. Карпинского, район дома №33	30.10.2018	№308/4п от 29.11.2018	ИП Кошев М.В. Адрес: г. Пенза, ул. Строителей, 1 Понедельник-Пятница 08:00–17:00, обед 12:00–13:00	
183	Нестационарный объект (шламбаум) Демонтирован	ул. Мира, район дома №27	30.10.2018	№308/8п от 29.11.2018		
184	Нестационарный объект (металлическое ограждение)	ул. Крамского, район дома №32	30.10.2018	№308/п от 29.11.2018		
185	Нестационарный объект (металлическое ограждение) Демонтирован	ул. Терновского, район дома №158а	30.10.2018	№308/1п от 29.11.2018	ИП Кошев М.В. Адрес: г. Пенза, ул. Строителей, 1 Понедельник-Пятница 08:00–17:00, обед 12:00–13:00	
186	Нестационарные объекты (металлические гаражи) Демонтированы	ул. Ново-Казанская, район домов №12,15а,20,22	30.10.2018	№308/6п от 29.11.2018	ИП Кошев М.В. Адрес: г. Пенза, ул. Строителей, 1 Понедельник-Пятница 08:00–17:00, обед 12:00–13:00	
187	Нестационарные объекты (металлические сооружения) Демонтированы	ул. Ново-Казанская, район дома №15а	30.10.2018	№308/7п от 29.11.2018	ИП Кошев М.В. Адрес: г. Пенза, ул. Строителей, 1 Понедельник-Пятница 08:00–17:00, обед 12:00–13:00	Квитанция об оплате расходов по демонтажу, 01.04.2019 (контейнер 1Н); Квитанция об оплате расходов по демонтажу, 29.04.2019 (сооружение 4Н).
188	Нестационарные объекты (металлические сооружения) Демонтированы	ул. Ново-Казанская, район дома №22	30.10.2018	№308/5п от 29.11.2018	ИП Кошев М.В. Адрес: г. Пенза, ул. Строителей, 1 Понедельник-Пятница 08:00–17:00, обед 12:00–13:00	
189	Нестационарный объект (металлическое сооружение) Демонтирован	ул. Измайлова, район дома №75	30.10.2018	№308/13п от 29.11.2018	ИП Кошев М.В. Адрес: г. Пенза, ул. Строителей, 1 Понедельник-Пятница 08:00–17:00, обед 12:00–13:00	
190	Нестационарный объект (сооружение) Демонтирован	ул. Измайлова, район дома №75	30.10.2018	№308/14п от 29.11.2018		
191	Нестационарный торговый объект (киоск) Демонтирован	ул. Измайлова, район дома №75	30.10.2018	№308/10п от 29.11.2018		
192	Нестационарный торговый объект (киоск по продаже воды) Демонтирован	ул. Измайлова, район дома №75	30.10.2018	№308/9п от 29.11.2018		
193	Нестационарные объекты (металлические гаражи) Демонтированы	ул. Островского, район дома №17	30.10.2018	№308/3п от 29.11.2018	ИП Кошев М.В. Адрес: г. Пенза, ул. Строителей, 1 Понедельник-Пятница 08:00–17:00, обед 12:00–13:00	
194	Нестационарные объекты (сарай)	ул. Молодежная, район дома №18	30.10.2018	№308/15п от 29.11.2018		
195	Нестационарные объекты (железобетонные полусферы) Демонтированы	ул. Баженова, район дома №48	30.10.2018			
196	Нестационарные объекты (железобетонные полусферы) Демонтированы	проезд Бунина, район дома №12	30.10.2018			
197	Нестационарный объект (металлический гараж)	ул. Краснознаменная, район дома №47	30.10.2018	№308/2п от 29.11.2018		
198	Нестационарные объекты (парковочные столбики, в том числе с цепями (тросами))	ул. Карпинского, район домов №21,25	03.12.2018	№1/11п от 09.01.2019		
199	Нестационарные объекты (парковочные столбики с тросом) Демонтированы	ул. Карпинского, район дома №33	03.12.2018			
200	Нестационарные объекты (бетонные шпалы) Демонтированы	пер. Буровой, район дома №5	03.12.2018			

201	Нестационарный объект (металлическое сооружение) Демонтирован	ул. Антонова, район дома №5к	03.12.2018			
202	Нестационарный торговый объект (киоск по продаже воды)	ул. Антонова, район дома №5к	03.12.2018	№1/14п от 09.01.2019		
203	Нестационарные объекты (парковочные столбики, в том числе с тросами)	пр. Строителей, район дома №130	03.12.2018	№1/9п от 09.01.2019		
204	Нестационарный объект (забор) Демонтирован	ул. Аминевка, район домов №34,36	03.12.2018	№1/10п от 09.01.2019		
205	Нестационарный объект (металлическое ограждение)	ул. Терешковой, район дома №19	03.12.2018	№6п от 21.01.2019		
206	Нестационарный объект (сооружение) Демонтирован	ул. Придорожная, район дома №25а	03.12.2018			
207	Нестационарные объекты (металлические гаражи) Демонтированы	ул. Пушанина, район дома №46	03.12.2018	№1/8 от 09.01.2019	ИП Кошев М.В. Адрес: г. Пенза, ул. Строителей, 1 Понедельник-Пятница 08:00–17:00, обед 12:00–13:00	
208	Нестационарный объект (вагон) Демонтирован	ул. Осенняя, район дома №5	03.12.2018	№1/6п от 09.01.2019		
209	Нестационарный объект (металлический гараж) Демонтирован	ул. Макаренко, район дома №20	03.12.2018	№1/7п от 09.01.2019	ИП Кошев М.В. Адрес: г. Пенза, ул. Строителей, 1 Понедельник-Пятница 08:00–17:00, обед 12:00–13:00	
210	Нестационарный торговый объект (киоск по продаже воды)	ул. Тарханова, район дома №11	03.12.2018	№1/5п от 09.01.2019		
211	Нестационарный торговый объект (киоск по продаже воды)	ул. Луначарского, район дома №28	03.12.2018	№1/4п от 09.01.2019		
212	Нестационарные объекты (парковочные барьеры) Демонтированы	ул. Калинина, район дома №76	03.12.2018	№1/3п от 09.01.2019		
213	Нестационарный объект (забор) Демонтирован	ул. Ключевая, район дома №30	03.12.2018	№1/2п от 09.01.2019	ИП Кошев М.В. Адрес: г. Пенза, ул. Строителей, 1 Понедельник-Пятница 08:00–17:00, обед 12:00–13:00	
214	Нестационарный объект (металлическое ограждение) Демонтирован	ул. Ключевая, район дома №30	03.12.2018	№1/1п от 09.01.2019	ИП Кошев М.В. Адрес: г. Пенза, ул. Строителей, 1 Понедельник-Пятница 08:00–17:00, обед 12:00–13:00	
215	Нестационарный объект (металлический гараж)	ул. Староречная, район дома №5	03.12.2018	№1/13п от 09.01.2019		
216	Нестационарный объект (металлический гараж) Демонтирован	ул. Красная, район домов №3,5а,7	03.12.2018	№1п от 09.01.2019		
217	Нестационарные объекты (металлические гаражи) Демонтированы	ул. Герцена, район дома №28	03.12.2018	№1/12п от 09.01.2019	ИП Кошев М.В. Адрес: г. Пенза, ул. Строителей, 1 Понедельник-Пятница 08:00–17:00, обед 12:00–13:00	
218	Нестационарный объект (сооружение) Демонтирован	пр. Жемчужный, район дома №8	10.12.2018	№326п от 28.12.2018	ИП Кошев М.В. Адрес: г. Пенза, ул. Строителей, 1 Понедельник-Пятница 08:00–17:00, обед 12:00–13:00	
219	Нестационарный объект (металлический гараж) Демонтирован	ул. Лунинская, район дома №6	21.12.2018			
220	Нестационарный объект (ограждение) Демонтирован	пр. Строителей, район дома №69	27.12.2018	№24п от 11.02.2019	ИП Кошев М.В. Адрес: г. Пенза, ул. Строителей, 1 Понедельник-Пятница 08:00–17:00, обед 12:00–13:00	Квитанция об оплате расходов по демонтажу, 23.10.2019
221	Нестационарный объект (шлагбаум) Демонтирован	пр. Строителей, район дома №69	27.12.2018	№24/1п от 11.02.2019	ИП Кошев М.В. Адрес: г. Пенза, ул. Строителей, 1 Понедельник-Пятница 08:00–17:00, обед 12:00–13:00	Квитанция об оплате расходов по демонтажу, 23.10.2019
222	Нестационарные объекты (парковочные столбики (в том числе с цепями (тросами)))	ул. Ладжская, район дома №79	16.01.2019	№30/3п от 21.02.2019		
223	Нестационарный объект (шлагбаум) Демонтирован	ул. Германа Титова, район дома №5	17.01.2019	№30/2п от 21.02.2019	ИП Долотина Ш.И. г. Пенза, ул. Перспективная,5, Понедельник-Пятница 08:00–17:00, обед 12:00–13:00	
224	Нестационарный объект (шлагбаум) №1 Демонтирован	ул. Кирпичная, район дома №12	17.01.2019	№30п от 21.02.2019	ИП Долотина Ш.И. г. Пенза, ул. Перспективная,5, Понедельник-Пятница 08:00–17:00, обед 12:00–13:00	
225	Нестационарный объект (шлагбаум) №2 Демонтирован	ул. Кирпичная, район дома №12	17.01.2019	№30/1п от 21.02.2019		
226	Нестационарные объекты (металлические гаражи) Демонтированы	ул. Межрайонная, район дома №12	05.02.2019	№47п от 20.03.2019	ИП Кошев М.В. Адрес: г. Пенза, ул. Строителей, 1 Понедельник-Пятница 08:00–17:00, обед 12:00–13:00	
227	Нестационарный торговый объект (киоск по продаже воды)	3-й проезд Рахманинова, район дома №5	27.02.2019	№61/1п от 08.04.2019		
228	Нестационарные объекты (парковочные столбики)	ул. Лядова, район домов №50,50а	27.02.2019	№57/2п от 03.04.2019		
229	Нестационарный объект (забор) Демонтирован	ул. Подольская, район дома №69	27.02.2019	№57/6п от 03.04.2019		
230	Нестационарный торговый объект (киоск) Демонтирован	ул. Кирова, район дома №70	27.02.2019	№61/1п от 08.04.2019		
231	Нестационарный объект (металлическое ограждение)	ул. Саратовская, район дома №12	27.02.2019	№57/5п от 03.04.2019		
232	Нестационарные объекты (парковочные столбики (в том числе с цепями (тросами)))	ул. Рахманинова, район дома №34	27.02.2019	№57/1п от 03.04.2019		
233	Нестационарный объект (ограждение)	ул. Локтионова, район дома №18	27.02.2019	№57/4п от 03.04.2019		
234	Нестационарные объекты (металлические сооружения) Демонтированы	ул. Суворова, район дома №162	27.02.2019	№57п от 03.04.2019	ИП Кошев М.В. Адрес: г. Пенза, ул. Строителей, 1 Понедельник-Пятница 08:00–17:00, обед 12:00–13:00	Квитанция об оплате расходов по демонтажу, 26.06.2019.
235	Нестационарный объект (сооружение) Демонтирован	ул. 8 Марта, район дома №15	27.02.2019	№57/3п от 03.04.2019	ИП Кошев М.В. Адрес: г. Пенза, ул. Строителей, 1 Понедельник-Пятница 08:00–17:00, обед 12:00–13:00	
236	Нестационарные объекты (металлические гаражи) Демонтированы	ул. Пушанина, район дома №46	03.04.2019			
237	Нестационарный объект (ограждение)	пр. Строителей, район дома №21	03.04.2019	№83/3п от 13.05.2019		
238	Нестационарные объекты (металлические гаражи) Демонтированы	ул. Измайлова, район домов №41,45	03.04.2019	№83/4п от 13.05.2019		
239	Нестационарный объект (забор) Демонтирован	ул. Пограничная, район дома №8К	03.04.2019	№83п от 13.05.2019		
240	Нестационарный объект (металлический гараж)	ул. Расковой, район домов №1а,1в	03.04.2019	№83/5п от 13.05.2019		
241	Нестационарный торговый объект (киоск) Демонтирован	ул. Мира, район дома №41	03.04.2019	№83/2п от 13.05.2019		
242	Нестационарный торговый объект (киоск)	ул. Мира, район дома №27	03.04.2019	№83/1п от 13.05.2019		
243	Нестационарный объект (сооружение) Демонтирован	2-й проезд Тимирязева, район дома №3	24.04.2019	№106/2п от 11.06.2019	ИП Кошев М.В. Адрес: г. Пенза, ул. Строителей, 1 Понедельник-Пятница 08:00–17:00, обед 12:00–13:00	
244	Нестационарный объект (забор) Демонтирован	2-й проезд Тимирязева, район дома №3	24.04.2019	№106/4п от 11.06.2019	ИП Кошев М.В. Адрес: г. Пенза, ул. Строителей, 1 Понедельник-Пятница 08:00–17:00, обед 12:00–13:00	
245	Нестационарный объект (металлический гараж)	ул. Володарского, район дома №26	24.04.2019	№106п от 11.06.2019		
246	Нестационарный объект (забор)	Ахунский переул., район дома №37	24.04.2019	№106/1п от 11.06.2019		
247	Нестационарный объект (забор)	ул. Пилотная, район дома №102А	24.04.2019	№106/5п от 11.06.2019		
248	Нестационарный объект (бортовой камень) Демонтирован	ул. Суворова, район дома №159	24.04.2019	№106/3п от 11.06.2019	ИП Долотина Ш.И. г. Пенза, ул. Перспективная,5, Понедельник-Пятница 08:00–17:00, обед 12:00–13:00	
249	Нестационарный объект (парковочные столбики) Демонтированы	ул. Володарского, район дома № 58	31.05.2019	№131/3п от 10.07.2019		
250	Нестационарные объекты (шлагбаумы) Демонтированы	ул. Володарского, район дома № 58	31.05.2019	№131/2п от 10.07.2019		
251	Нестационарный объект (металлическое сооружение) включен в схему	пр. Строителей, район дома № 58	31.05.2019	№131/1п от 10.07.2019		
252	Нестационарный объект (сооружение)	пр. Победы, район дома № 107	31.05.2019	№131п от 10.07.2019		
253	Нестационарный объект (киоск)	ул. Чапаева, район дома № 71	31.05.2019	№131/8п от 10.07.2019		



254	Нестационарный объект (ограждение) Демонтировано	ул. Строителей, район дома № 26	31.05.2019	№131/7п от 10.07.2019		
255	Нестационарные объекты (киоски)	ул. Карпинского, район дома № 24в	31.05.2019	№131/6п от 10.07.2019		
256	Нестационарный объект (металлические ворота)	ул. Тернопольская, район дома № 14	31.05.2019	№131/5п от 10.07.2019		
257	Нестационарные объекты (сооружения) Демонтированы	ул. Аустрина, район дома № 143	31.05.2019	№131/4п от 10.07.2019		
258	Нестационарный объект (ограждение)	ул. Новоселов, район з/у № 646	31.05.2019	№134п от 11.07.2019		
259	Нестационарный объект (металлический забор) Демонтирован	ул. Куприна, район дома № 3	03.07.2019	№156/5п от 02.08.2019	ИП Кошев М.В. Адрес: г. Пенза, ул. Строителей, 1 Понедельник-Пятница 08:00–17:00, обед 12:00–13:00	Квитанция об оплате расходов по демонтажу, 11.10.2019
260	Нестационарный объект (металлический гараж) Демонтирован	ул. Ульяновская, район дома № 42	03.07.2019	№156/4п от 02.08.2019	ИП Кошев М.В. Адрес: г. Пенза, ул. Строителей, 1 Понедельник-Пятница 08:00–17:00, обед 12:00–13:00	
261	Нестационарный объект (металлические гаражи)	ул. Терешковой, район дома № 6	03.07.2019	№156п от 02.08.2019		
262	Нестационарный объект (металлические гаражи)	ул. Лядова, район дома № 32	03.07.2019	№156/1п от 02.08.2019		
263	Нестационарный объект (металлические гаражи)	4 пр-д Терновского, район дома № 3	03.07.2019	№156/2п от 02.08.2019		
264	Нестационарный объект (металлические столбики)	3 пр-д Володарского, район дома № 9	03.07.2019	№156/3п от 02.08.2019		
265	Нестационарный объект (металлическое ограждение)	ул. Измайлова, район дома № 56	03.07.2019	№156/7п от 02.08.2019		
266	Нестационарный объект (сооружение)	ул. Измайлова, район дома № 56	03.07.2019	№156/6п от 02.08.2019		
267	Нестационарный объект (сооружение) Демонтирован	ул. Измайлова, район дома № 75	15.07.2019	№ 166п от 16.08.2019	ИП Кошев М.В. Адрес: г. Пенза, ул. Строителей, 1 Понедельник-Пятница 08:00–17:00, обед 12:00–13:00	
268	Нестационарный объект (шлагбаум)	ул. Гладкова, район дома № 3	31.07.2019	№ 192/13п от 10.09.2019		
269	Нестационарный объект (металлический гараж)	пр. Строителей, район дома № 98	31.07.2019	№ 192/11п от 10.09.2019		
270	Нестационарные объекты (парковочные столбики)	ул. Садовое Кольцо, район дома № 18	31.07.2019	№ 192/6п от 10.09.2019		
271	Нестационарные объекты (металлические гаражи)	ул. Садовое Кольцо, район дома № 18	31.07.2019	№ 192/5п от 10.09.2019		
272	Нестационарные объекты (парковочные столбики) Демонтированы	ул. Рахманинова, район дома № 37	31.07.2019	№ 192/2п от 10.09.2019	ИП Сидоров А.Ю. г. Пенза, ул. Перспективная,5, Понедельник-Пятница 08:00–17:00, обед 12:00–13:00	
273	Нестационарный объект (металлическое ограждение)	ул. Бакунина, район дома № 80	31.07.2019	№ 192/4п от 10.09.2019		
274	Нестационарный объект (шлагбаум)	ул. Генерала Глазунова, район дома № 12	31.07.2019	№ 192/12п от 10.09.2019		
275	Нестационарный объект (киоск)	ул. Стасова, район дома № 2	31.07.2019	№ 192/3п от 10.09.2019		
276	Нестационарный объект (ограждение)	ул. Локтионова, район дома № 22	31.07.2019	№ 192/7п от 10.09.2019		
277	Нестационарный объект (металлический забор)	1-ый пр-д Каштановый, район дома № 8	31.07.2019	№ 192п от 10.09.2019		
278	Нестационарный объект (ограждение)	ул. Шевченко/Ключевая, район дома № 40/33	31.07.2019	№ 192/10п от 10.09.2019		
279	Нестационарный объект (металлический гараж) Демонтирован	пр. Строителей, район дома № 13	31.07.2019	№ 192/8п от 10.09.2019	ИП Кошев М.В. Адрес: г. Пенза, ул. Строителей, 1 Понедельник-Пятница 08:00–17:00, обед 12:00–13:00	
280	Нестационарный объект (ограждение)	Трасса М5-Урал, район з/у с кадастровым номером 58:29:1003008:4	31.07.2019	№ 192/9п от 10.09.2019		
281	Нестационарный объект (сооружение) Демонтирован	ул. Дружбы, район дома № 21	31.07.2019	№ 192/1п от 10.09.2019		
282	Нестационарный объект (шлагбаум) Демонтирован	ул. Аустрина, район дома № 138	04.09.2019			
283	Нестационарные объекты (бетонные плиты)	ул. Аустрина, район дома № 138	04.09.2019	№ 210/7п от 08.10.2019		
284	Нестационарный объект (ограждение)	ул. Зеленодольская, район дома № 20а	04.09.2019	№ 210/9п от 08.10.2019		
285	Нестационарные объекты (железобетонные полусферы)	ул. Тепличная, район дома № 11а	04.09.2019	№ 210/8п от 08.10.2019		
286	Нестационарный объект (металлическое ограждение)	ул. Металлистов, район дома № 10	04.09.2019	№ 217п от 16.10.2019		
287	Нестационарный объект (металлический гараж) Демонтирован	ул. Металлистов, район дома № 10	04.09.2019			
288	Нестационарные объекты (парковочные столбики)	пр. Победы, район дома № 126	04.09.2019	№ 210/14п от 08.10.2019		
289	Нестационарный объект (металлический гараж) Демонтирован	ул. Кронштадтская, район дома № 7	04.09.2019	№ 210/1п от 08.10.2019		
290	Нестационарные объекты (бетонные плиты) Демонтированы	ул. Ленина, район дома № 24б	04.09.2019			
291	Нестационарные объекты (деревянные сооружения)	ул. Садовая, район дома № 4	04.09.2019	№ 210/13п от 08.10.2019		
292	Нестационарный объект (металлическое сооружение)	ул. Карпинского, район дома № 7	04.09.2019	№ 210/2п от 08.10.2019		
293	Нестационарные объекты (гаражи)	пр. Строителей, район дома № 33	04.09.2019	№ 210/3п от 08.10.2019		
294	Нестационарный объект (металлическое ограждение) Демонтировано	ул. Ворошилова, район дома № 11	04.09.2019	№ 210/5п от 08.10.2019		
295	Нестационарный объект (металлическое ограждение)	ул. Ворошилова, район дома № 24	04.09.2019	№ 210/4п от 08.10.2019		
296	Нестационарный объект (сооружение) Демонтировано	ул. Калинина, район дома № 126а	04.09.2019			
297	Нестационарный объект (бортовой камень)	5-ый Виноградный проезд, район дома № 10	04.09.2019	№ 213п от 08.10.2019		
298	Нестационарные объекты (парковочные столбики)	5-ый Виноградный проезд, район дома № 10	04.09.2019	№ 210п от 08.10.2019		
299	Нестационарные объекты (сооружения)	ул. Осенняя, район з/у № 1а	04.09.2019	№ 210/6п от 08.10.2019		
300	Нестационарный объект (шлагбаум)	район электроподстанции Арбеково-1	04.09.2019	№ 210/12п от 08.10.2019		
301	Нестационарные объекты (гаражи)	ул. Межрайонная, район дома № 8	04.09.2019	№ 210/10п от 08.10.2019		
302	Нестационарные объекты (гаражи) Демонтированы	ул. Измайлова, район дома № 41а	04.09.2019	№ 210/11п от 08.10.2019	ИП Кошев М.В. Адрес: г. Пенза, ул. Строителей, 1 Понедельник-Пятница 08:00–17:00, обед 12:00–13:00	Квитанция об оплате расходов по демонтажу (гараж 3А), 14.11.2019
303	Нестационарный объект (сооружение) Демонтировано	ул. Арбековская, район дома № 26д	09.09.2019	№ 232п от 05.11.2019		
304	Нестационарные объекты (гаражи) Демонтированы	ул. Ворошилова, район дома № 21	03.10.2019	№ 239/5п от 19.11.2019	ИП Долотина Ш.И. г. Пенза, ул. Перспективная,5, Понедельник-Пятница 08:00–17:00, обед 12:00–13:00	
305	Нестационарный объект (металлическое сооружение)	ул. Живописная, район дома № 22	03.10.2019	№ 239/8п от 19.11.2019		
306	Нестационарный объект (забор)	ул. Живописная, район дома № 22	03.10.2019	№ 239/6п от 19.11.2019		
307	Нестационарные объекты (бетонные блоки)	ул. Живописная, район дома № 22	03.10.2019	№ 239/9п от 19.11.2019		
308	Нестационарный объект (металлический столб)	ул. Живописная, район дома № 22	03.10.2019	№ 239/7п от 19.11.2019		
309	Нестационарный объект (ограждение) Демонтирован	ул. Ульяновская, район дома № 69	03.10.2019	№ 239/3п от 19.11.2019	ИП Кошев М.В. Адрес: г. Пенза, ул. Строителей, 1 Понедельник-Пятница 08:00–17:00, обед 12:00–13:00	
310	Нестационарный объект (металлический гараж)	ул. Кижеватова, район дома № 23б	03.10.2019	№ 239/4п от 19.11.2019		
311	Нестационарный объект (навес) Демонтирован	ул. Станиславского, район дома № 19	03.10.2019			
312	Нестационарные объекты (бетонные блоки)	ул. Островского, район домов №№ 167-171	03.10.2019	№ 239п от 19.11.2019		
313	Нестационарные объекты (холодильное оборудование)	ул. Володарского, район дома № 69	03.10.2019	№ 243п от 21.11.2019		
314	Нестационарный объект (ограждение)	ул. Российская, район дома № 29	03.10.2019	№ 239/1п от 19.11.2019		
315	Нестационарные объекты (гаражи)	ул. Пушанина, район домов №№ 13,20	03.10.2019	№ 239/2п от 19.11.2019		



316	Нестационарный объект (шлагбаум)	ул. Шоссейная, район дома № 17	01.11.2019	№ 248/1п от 11.12.2019	
317	Нестационарный объект (сооружение)	ул. Кривоозерье, район дома № 19а	01.11.2019	№ 248/2п от 11.12.2019	
318	Нестационарные объекты (парковочные столбики)	ул. Луначарского, район дома № 51	01.11.2019	№ 248п от 11.12.2019	
319	Нестационарные объекты (шлагбаумы)	ул. Лажечникова, район дома № 38	01.11.2019	№ 248/13п от 11.12.2019	
320	Нестационарный объект (деревянное сооружение)	ул. Прохладная, район дома № 39	01.11.2019	№ 248/15п от 11.12.2019	
321	Нестационарный объект (металлическое ограждение)	ул. Чкалова, район дома № 32а	01.11.2019	№ 248/12п от 11.12.2019	
322	Нестационарный объект (деревянный настил)	ул. Чкалова, район дома № 32а	01.11.2019	№ 248/14п от 11.12.2019	
323	Нестационарный объект (металлическое ограждение)	ул. Пришвина, район дома № 11	01.11.2019	№ 248/10п от 11.12.2019	
324	Нестационарный объект (ограждение)	ул. Малая Бугровка, район дома № 20	01.11.2019	№ 248/4п от 11.12.2019	
325	Нестационарный объект (навес)	ул. Станиславского, район дома № 14	01.11.2019	№ 248/9п от 11.12.2019	
326	Нестационарный объект (ограждение)	ул. Терновского, район дома № 69	01.11.2019	№ 248/8п от 11.12.2019	
327	Нестационарный объект (металлическое ограждение)	ул. Кулакова, район дома № 12	01.11.2019	№ 248/7п от 11.12.2019	
328	Нестационарные объекты (металлические гаражи)	ул. Ленина, район дома № 31	01.11.2019	№ 248/11п от 11.12.2019	
329	Нестационарный объект (металлический контейнер)	ул. Ленина, район дома № 31	01.11.2019	№ 248/6п от 11.12.2019	
330	Нестационарный объект (киоск) Демонтирован	ул. 8 Марта, район дома № 27б	01.11.2019	№ 248/5п от 11.12.2019	ИП Сидоров А.Ю. г. Пенза, ул. Перспективная,5, Понедельник-Пятница 08:00–17:00, обед 12:00–13:00
331	Нестационарный объект (металлическое сооружение) Демонтировано	ул. Ворошилова, район дома № 16	01.11.2019	№ 248/3п от 11.12.2019	
332	Нестационарный объект (металлическое сооружение) Постановление администрации города Пензы от 30.12.2019 № 2498/1	ул. Воронова, район дома № 2	03.12.2019	№ 6/10п от 22.01.2020	
333	Нестационарные объекты (металлические сооружения) Демонтированы	ул. Ухтомского, район дома № 26	03.12.2019		
334	Нестационарный объект (ограждение)	ул. Архангельского, район дома № 51	03.12.2019	№ 6/7п от 22.01.2020	
335	Нестационарные объекты (гаражи)	ул. Суворова, район дома № 180	03.12.2019	№ 6/6п от 22.01.2020	
336	Нестационарные объекты (металлические сооружения)	ул. Луначарского, район дома № 1	03.12.2019	№ 6/5п от 22.01.2020	
337	Нестационарный объект (металлическое ограждение)	ул. Ново-Тамбовская, район дома № 22а	03.12.2019	№ 6/2п от 22.01.2020	
338	Нестационарный объект (забор)	ул. Новоселов, район з/у № 417	03.12.2019	№ 6/3п от 22.01.2020	
339	Нестационарные объекты (металлические гаражи)	ул. Рахманинова, район дома № 20	03.12.2019	№ 6п от 22.01.2020	
340	Нестационарный объект (забор)	ул. Стасова, район дома № 2	03.12.2019	№ 6/4п от 22.01.2020	
341	Нестационарный объект (металлическое ограждение)	ул. Рахманинова, район дома № 32	03.12.2019	№ 6/1п от 22.01.2020	
342	Нестационарный объект (ограждение)	ул. 8 Марта, район дома № 29	03.12.2019	№ 6/9п от 22.01.2020	
343	Нестационарный объект (киоск по продаже воды)	пр. Строителей, район дома № 97	03.12.2019	№ 6/8п от 22.01.2020	
344	Нестационарный объект (шлагбаум) Демонтирован	ул. Ульяновская, район дома № 136	30.12.2019	№ 20/7п от 12.02.2020	ИП Долотина Ш.И. г. Пенза, ул. Перспективная,5, Понедельник-Пятница 08:00–17:00, обед 12:00–13:00
345	Нестационарный объект (киоск)	ул. Мира, район дома №27	30.12.2019	№ 20/2п от 12.02.2020	
346	Нестационарный объект (киоск по продаже мороженого)	ул. Мира, район дома №27	30.12.2019	№ 20/8п от 12.02.2020	
347	Нестационарные объекты (элементы стихийной автостоянки)	ул. Рахманинова, район дома № 20	30.12.2019	№ 20/7п от 12.02.2020	
348	Нестационарный объект (ограждение)	ул. Заовражная, район дома № 26а	30.12.2019	№ 20п от 12.02.2020	
349	Нестационарные объекты (парковочные столбики с цепями и тросами) Демонтированы	ул. Карпинского, район домов №№ 24а, 30а	30.12.2019	№ 20/5п от 12.02.2020	ИП Долотина Ш.И. г. Пенза, ул. Перспективная,5, Понедельник-Пятница 08:00–17:00, обед 12:00–13:00
350	Нестационарные объекты (строительные материалы-строительные блоки, железобетонные изделия, деревянные доски)	ул. Рябова, район дома №4ж	30.12.2019	№ 20/4п от 12.02.2020	
351	Нестационарный объект (бетонная свая)	1-ый проезд Лескова, район дома № 18	30.12.2019	№ 20/10п от 12.02.2020	
352	Нестационарный объект (шлагбаум) Демонтирован	ул. Володарского, район дома № 69в	30.12.2019	№ 20/3п от 12.02.2020	
353	Нестационарные объекты (деревянные сооружения)	северо-западнее мкр.№10 «Заря-2» в районе пруда	30.12.2019	№ 20/9п от 12.02.2020	
354	Нестационарный объект (ограждение)	ул. Перспективная, район дома № 5д	30.12.2019	№ 20/1п от 12.02.2020	
355	Нестационарный объект (металлическое ограждение)	ул. Львовская, район дома № 71	04.02.2020	№ 32/10п от 16.03.2020	
356	Нестационарный объект (бетонный блок)	ул. Декабристов, район дома № 22	04.02.2020	№ 32/3п от 16.03.2020	
357	Нестационарный объект (металлическое ограждение) Демонтировано	ул. Пионерская, район дома № 6	04.02.2020		
358	Нестационарные объекты (сооружения)	ул. Строителей, земельный участок № 5Е	04.02.2020	№ 32/1п от 16.03.2020	
359	Нестационарный объект (ограждение)	ул. Запорожская, район домов №№ 24, 25	04.02.2020	№ 32/9п от 16.03.2020	
360	Нестационарный объект (металлический гараж)	ул. Запорожская, район дома № 26	04.02.2020	№ 32/8п от 16.03.2020	
361	Нестационарные объекты (металлические гаражи) Демонтированы	ул. Тимирязева, район домов №№ 5, 7, 9, 11, 15	04.02.2020	№ 32/7п от 16.03.2020	ИП Долотина Ш.И. г. Пенза, ул. Перспективная,5, Понедельник-Пятница 08:00–17:00, обед 12:00–13:00
362	Нестационарный объект (металлический отбойник)	ул. Бийская, район дома № 1Е	04.02.2020	№ 32/6п от 16.03.2020	
363	Нестационарный объект (шлагбаум)	ул. Сиреневая, район дома № 74	04.02.2020	№ 32/5п от 16.03.2020	
364	Нестационарный объект (шлагбаум)	пр. Победы, район дома № 138	04.02.2020	№ 32/4п от 16.03.2020	
365	Нестационарные объекты (элементы стихийной автостоянки)	ул. Тернопольская, район дома № 7	04.02.2020	№ 32/16п от 16.03.2020	
366	Нестационарные объекты (элементы стихийной автостоянки)	ул. Ладожская, район дома № 53	04.02.2020	№ 32/14п от 16.03.2020	
367	Нестационарный объект (ограждение)	ул. Краснова, район дома № 121	04.02.2020	№ 32/15п от 16.03.2020	
368	Нестационарные объекты (парковочные блокираторы)	ул. 8-е Марта, район дома № 15	04.02.2020	№ 32/13п от 16.03.2020	
369	Нестационарные объекты (парковочные столбики с тросами)	ул. Лядова, район домов №№ 56, 58	04.02.2020	№ 32/12п от 16.03.2020	
370	Нестационарные объекты (бетонные блоки)	ул. Суворова, район дома № 160	04.02.2020	№ 32п от 16.03.2020	
371	Нестационарные объекты (металлические гаражи)	ул. Замойского, район дома № 4	04.02.2020	№ 32/2п от 16.03.2020	
372	Нестационарные объекты (сооружения)	ул. Замойского, район дома № 4	04.02.2020	№ 32/11п от 16.03.2020	
373	Нестационарный объект (сооружение)	2-й Придорожный пр., район дома № 15	03.03.2020	№ 51/12п от 06.05.2020	
374	Нестационарный объект (металлическое сооружение) Демонтировано	ул. Ленина, район дома № 12	03.03.2020	№ 51/7п от 06.05.2020	
375	Нестационарный объект (сооружение)	пр. Строителей, район дома № 11д	03.03.2020	№ 51/2п от 06.05.2020	
376	Нестационарный объект (шлагбаум) Демонтирован	ул. Светлая, район дома № 1	03.03.2020		
377	Нестационарный объект (шлагбаум)	ул. Володарского, район дома № 38/40	03.03.2020	№ 51/9п от 06.05.2020	
378	Нестационарные объекты (металлические гаражи) Демонтированы	ул. Бородина, район дома № 18	03.03.2020	№ 51/8п от 06.05.2020	ИП Долотина Ш.И. г. Пенза, ул. Перспективная,5, Понедельник-Пятница 08:00–17:00, обед 12:00–13:00
379	Нестационарный объект (ограждение)	ул. Запорожская, район дома № 21	03.03.2020	№ 51/5п от 06.05.2020	
380	Нестационарный объект (ограждение)	ул. Запорожская, район дома № 23	03.03.2020	№ 51/6п от 06.05.2020	
381	Нестационарные объекты (парковочные столбики (в том числе с цепями (тросами)))	ул. Ульяновская, район дома № 26	03.03.2020	№ 51/10п от 06.05.2020	
382	Нестационарный торговый объект (торговый павильон)	ул. Клары Цеткин, район дома № 23А	03.03.2020	№ 51/11п от 06.05.2020	
383	Нестационарный торговый объект (торговый павильон)	ул. Антонова, район дома № 19	03.03.2020	№ 51п от 06.05.2020	
384	Нестационарный объект (металлическое сооружение) Демонтирован	пр. Строителей, район дома № 10	03.03.2020	№ 51/1п от 06.05.2020	ИП Долотина Ш.И. г. Пенза, ул. Перспективная,5, Понедельник-Пятница 08:00–17:00, обед 12:00–13:00
385	Нестационарный объект (металлическое сооружение) Демонтирован	ул. Тернопольская, район дома № 7	03.03.2020	№ 51/3п от 06.05.2020	ИП Долотина Ш.И. г. Пенза, ул. Перспективная,5, Понедельник-Пятница 08:00–17:00, обед 12:00–13:00



386	Нестационарный торговый объект (металлическое сооружение-киоск по продаже овощей) Демонтирован	ул. Терновского, район дома № 160	20.03.2020	№ 51/4п от 06.05.2020	ИП Долотина Ш.И. г. Пенза, ул. Перспективная,5, Понедельник-Пятница 08:00–17:00, обед 12:00–13:00	Квитанция об оплате расходов по демонтажу, 15.07.2020
387	Нестационарный объект (металлическая конструкция с установленным макетом автомобиля)	ул. Строителей, район дома № 1а	02.04.2020	№ 54/6п от 13.05.2020		
388	Нестационарный объект (металлический гараж) Демонтирован	ул. Аустрина, район дома № 3	02.04.2020			
389	Нестационарный объект (металлический забор)	ул. Беляева, район дома № 2д	02.04.2020	№ 54/11п от 13.05.2020		
390	Нестационарные объекты (сооружения)	ул. Беляева, район дома № 2д	02.04.2020	№ 54п от 13.05.2020		
391	Нестационарный объект (металлическое ограждение)	ул. Минская, район дома № 2а	02.04.2020	№ 54/7п от 13.05.2020		
392	Нестационарный объект (шлагбаум)	пр. Победы, район дома № 75	02.04.2020	№ 54/1п от 13.05.2020		
393	Нестационарные объекты (парковочные столбики)	пр. Победы, район дома № 75	02.04.2020	№ 54/2п от 13.05.2020		
394	Нестационарные объекты (бетонные блоки) Демонтирован	ул. Ульяновская, район дома № 136	02.04.2020	№ 54/4п от 13.05.2020	ИП Долотина Ш.И. г. Пенза, ул. Перспективная,5, Понедельник-Пятница 08:00–17:00, обед 12:00–13:00	
395	Нестационарные объекты (парковочные блокираторы)	пр. Победы, район дома № 138	02.04.2020	№ 54/3п от 13.05.2020		
396	Нестационарный объект (металлический забор) Демонтирован	ул. Луначарского, район дома № 6б	02.04.2020	№ 54/5п от 13.05.2020	ИП Долотина Ш.И. г. Пенза, ул. Перспективная,5, Понедельник-Пятница 08:00–17:00, обед 12:00–13:00	
397	Нестационарный объект (металлическое сооружение) Демонтировано	ул. Луначарского, район дома № 6б	02.04.2020	№ 54/10п от 13.05.2020	ИП Долотина Ш.И. г. Пенза, ул. Перспективная,5, Понедельник-Пятница 08:00–17:00, обед 12:00–13:00	
398	Нестационарный торговый объект (киоск) Демонтирован	ул. Луначарского, район дома № 6б	02.04.2020	№ 54/9п от 13.05.2020	ИП Долотина Ш.И. г. Пенза, ул. Перспективная,5, Понедельник-Пятница 08:00–17:00, обед 12:00–13:00	
399	Нестационарный торговый объект (металлическое сооружение) Демонтирован	пр. Строителей, район дома № 170	02.04.2020	№ 54/8п от 13.05.2020		
400	Нестационарный объект (металлический гараж) Демонтирован	ул. Пацаева, район дома № 7а	22.04.2020	№ 77/6п от 29.05.2020	ИП Долотина Ш.И. г. Пенза, ул. Перспективная,5, Понедельник-Пятница 08:00–17:00, обед 12:00–13:00	
401	Нестационарный объект (металлическое сооружение)	ул. Минская, район дома № 2	22.04.2020			
402	Нестационарный торговый объект (торгово-остановочный комплекс) Демонтирован	ул. Молодогвардейская, район дома № 26	22.04.2020	№ 77п от 29.05.2020	ИП Долотина Ш.И. г. Пенза, ул. Перспективная,5, Понедельник-Пятница 08:00–17:00, обед 12:00–13:00	
403	Нестационарный торговый объект (торгово-остановочный комплекс) Демонтирован	ул. Медицинская, район дома № 14а	22.04.2020	№ 77/8п от 29.05.2020	ИП Долотина Ш.И. г. Пенза, ул. Перспективная,5, Понедельник-Пятница 08:00–17:00, обед 12:00–13:00	
404	Нестационарный торговый объект (торгово-остановочный комплекс)	ул. Бекешская, район дома № 10	22.04.2020			
404	Нестационарный торговый объект (торгово-остановочный комплекс)	пр. Победы, район дома № 146	22.04.2020			
405	Нестационарный торговый объект (торгово-остановочный комплекс)	ул. 65-летия Победы, район дома № 5	22.04.2020			
406	Нестационарный торговый объект (торгово-остановочный комплекс) Демонтирован	ул. Тамбовская, район дома № 1	22.04.2020	№ 77/1п от 29.05.2020	ИП Долотина Ш.И. г. Пенза, ул. Перспективная,5, Понедельник-Пятница 08:00–17:00, обед 12:00–13:00	Квитанция об оплате расходов по демонтажу, 21.07.2020
407	Нестационарный торговый объект (торгово-остановочный комплекс) Демонтирован	ул. Бийская, район дома № 1а	22.04.2020	№ 77/7п от 29.05.2020	ИП Долотина Ш.И. г. Пенза, ул. Перспективная,5, Понедельник-Пятница 08:00–17:00, обед 12:00–13:00	
408	Нестационарный торговый объект (торгово-остановочный комплекс) Демонтирован	ул. Луначарского, район дома № 10	22.04.2020			
409	Нестационарный торговый объект (торгово-остановочный комплекс)	ул. Светлая, район дома № 26	22.04.2020			
410	Нестационарный торговый объект (торгово-остановочный комплекс)	ул. Ушакова, район дома № 11а	22.04.2020			
411	Нестационарный торговый объект (торгово-остановочный комплекс)	ул. Пушкина, район дома № 15	22.04.2020			
412	Нестационарный объект (ограждение)	ул. Ленина, район дома № 3	22.04.2020			
413	Нестационарный объект (парковочные столбики с тросом)	ул. Пушкина, район дома № 163а	03.06.2020	№ 110п от 03.07.2020		
414	Нестационарный объект (шлагбаум)	ул. Московская, район дома № 27	03.06.2020	№ 107/6п от 03.07.2020		
415	Нестационарный объект (шлагбаум)	ул. Московская, район дома № 29	03.06.2020	№ 107/4п от 03.07.2020		
416	Нестационарный объект (сооружение)	ул. Кижеватова, район дома № 25	03.06.2020	№ 107/3п от 03.07.2020		
417	Нестационарный объект (киоск)	ул. Рябова, район дома № 2в	03.06.2020	№ 107/2п от 03.07.2020		
418	Нестационарный объект (сооружение)	ул. Новоселов, район дома № 66	03.06.2020	№ 107/1п от 03.07.2020		
419	Нестационарный объект (металлический гараж)	ул. Куйбышева, район дома № 9а	03.06.2020	№ 107п от 03.07.2020		
420	Нестационарный объект (сооружение) Демонтировано	Электрический проезд, район дома № 10	03.06.2020			
421	Нестационарные объекты (металлические гаражи) Демонтированы	ул. Мира, район дома № 70а	03.06.2020	№ 107/10п от 03.07.2020	ИП Долотина Ш.И. г. Пенза, ул. Перспективная,5, Понедельник-Пятница 08:00–17:00, обед 12:00–13:00	
422	Нестационарный объект (металлическое ограждение) Демонтировано	ул. Чаадаева, район дома № 36	03.06.2020	№ 107/5п от 03.07.2020		
423	Нестационарные объекты (элементы стихийной автостоянки)	ул. Рахманинова, район дома № 34	03.06.2020	№ 107/7п от 03.07.2020		
424	Нестационарные объекты (элементы стихийной автостоянки)	ул. Тернопольская, район дома № 14	03.06.2020	№ 107/8п от 03.07.2020		
425	Нестационарные объекты (металлические гаражи)	ул. Пушкина, район дома № 17а	03.06.2020	№ 107/9п от 03.07.2020		
426	Нестационарные объекты (парковочные столбики)	ул. Володарского, район дома № 58	02.07.2020			
427	Нестационарные объекты (шлагбаумы)	ул. Володарского, район дома № 58	02.07.2020			
428	Нестационарный объект (ограждение)	ул. Архангельского, район дома № 30	02.07.2020			
429	Нестационарный объект (ограждение)	ул. Мереняшева, район строения № 5	02.07.2020			
430	Нестационарный объект (металлический гараж) Демонтирован	ул. Бородина, район дома № 12а	02.07.2020			
431	Нестационарный объект (сооружение)	ул. Белинского, район дома № 7	02.07.2020			
432	Нестационарный объект (металлическое сооружение)	ул. Белинского, район дома № 7	02.07.2020			
433	Нестационарные объекты (металлические гаражи)	ул. Пушкина, район домов № 22, 24	02.07.2020			
434	Нестационарный объект (ограждение) Демонтировано	ул. Романовка, район дома № 52	02.07.2020			
435	Нестационарные объекты (бетонные блоки)	ул. Ульяновская, район дома № 136	02.07.2020			
436	Нестационарный объект (металлический контейнер) Демонтирован	пр. 5-й Черниговский, район дома № 26а	02.07.2020			
437	Нестационарный объект (киоск) Демонтирован	ул. Луначарского, район дома № 1	02.07.2020			
438	Нестационарные объекты (металлические гаражи)	ул. Ватутина, район дома № 10	04.08.2020			
439	Нестационарные объекты (деревянные сооружения)	пр-д 1-ый Окружной, район дома № 4	04.08.2020			
440	Нестационарные объекты (парковочные столбики)	пр. Победы, район дома № 140	04.08.2020			
441	Нестационарный объект (металлическое сооружение - голубятня)	пр. Победы, район дома № 140	04.08.2020			
442	Нестационарный объект (металлическое сооружение)	пр. Победы, район дома № 140	04.08.2020			
443	Нестационарный торговый объект (киоск)	пр. Победы, район дома № 126	04.08.2020			
444	Нестационарный объект (металлическое ограждение)	ул. Суворова, район дома № 159	04.08.2020			
445	Нестационарные объекты (металлические гаражи)	пр-д Лодочный, район дома № 5	04.08.2020			
446	Нестационарные объекты (металлические гаражи)	ул. Горная, район дома № 97Б	04.08.2020			
447	Нестационарные объекты (металлические контейнеры)	район з/у с КН 58:29:1008004:3271	04.08.2020			

448	Нестационарный объект (металлический гараж)	ул. Бородина, район дома № 21	04.08.2020		
449	Нестационарные объекты (железобетонные плиты)	ул. Строителей, район дома № 2Б	04.08.2020		
450	Нестационарный торговый объект (киоск)	ул. Калинина, район дома № 23	04.08.2020		
451	Нестационарный объект (шламбаум)	ул. Радужная, район дома № 51	04.08.2020		
452	Нестационарный объект (шламбаум)	ул. Радужная, район дома № 45	04.08.2020		
453	Нестационарный объект (шламбаум)	ул. Рябиновая, район дома № 24	04.08.2020		
454	Нестационарный объект (деревянное сооружение)	ул. Мереняшева, район дома № 140а	04.08.2020		
455	Нестационарный объект (ограждение)	ул. Мереняшева, район дома № 140а	04.08.2020		
456	Нестационарные объекты (металлические столбики)	2-ой Малоэтажный пр-зд, район дома № 1	04.08.2020		
457	Нестационарные объекты (металлические гаражи)	ул. Кулибина, район дома № 10	04.08.2020		
458	Нестационарные объекты (металлические столбики с тросами)	ул. Ладожская, район дома № 31	04.08.2020		
459	Нестационарные объекты (деревянные столбы)	ул. Коннозаводская, район дома № 37И	04.08.2020		
460	Нестационарный объект (ограждение)	ул. Ленинский Мехлесхоз, район дома № 29	04.08.2020		
461	Нестационарные торговые объекты (торговые киоски)	пр. Строителей, район дома № 67	04.08.2020		
462	Нестационарный объект (ограждение)	ул. Максима Горького, район дома № 16	04.08.2020		
463	Нестационарные объекты (бетонные блоки)	пос. Нефтяник, район дома № 1а	04.08.2020		
464	Нестационарный объект (ограждение)	проезд Седова, район дома № 9	04.08.2020		

ПОСТАНОВЛЕНИЕ АДМИНИСТРАЦИИ ГОРОДА ПЕНЗЫ ОТ 31.07.2020 № 1048

Приложение
Утверждено
постановлением
администрации города
от 31.07.2020 № 1048

О подготовке проекта внесения изменений в проект межевания территории, ограниченной улицей Аустрина, внутриквартальным проездом, улицей Совхозная в городе Пензе, утвержденный постановлением администрации города Пензы от 15.03.2017 № 401

В соответствии со статьей 46 Градостроительного кодекса Российской Федерации, решением Пензенской городской Думы от 28.03.2008 № 916-44/4 «Об утверждении Генерального плана города Пензы», решением Пензенской городской Думы от 22.12.2009 № 229-13/5 «Об утверждении Правил землепользования и застройки города Пензы», постановлением администрации г. Пензы от 18.01.2019 № 65 «Об утверждении Порядка подготовки документации по планировке территории городского округа города Пензы и принятия решения об утверждении документации по планировке территории городского округа города Пензы», постановлением администрации города Пензы от 15.03.2017 № 401 «Об утверждении проекта межевания территории, ограниченной улицей Аустрина, внутриквартальным проездом, улицей Совхозная в городе Пензе, утвержденный постановлением администрации города Пензы от 15.03.2017 № 401», постановлением администрации города Пензы от 27.08.2018 № 1572 «Об утверждении проекта внесения изменений в проект межевания территории, ограниченной улицей Аустрина, внутриквартальным проездом, улицей Совхозная в городе Пензе, утвержденный постановлением администрации города Пензы от 16.12.2019 № 2372/1 «О внесении изменений в постановление администрации города Пензы от 27.08.2018 № 1572 «Об утверждении проекта внесения изменений в проект межевания территории, ограниченной улицей Аустрина, внутриквартальным проездом, улицей Совхозная в городе Пензе, утвержденный постановлением администрации города Пензы от 15.03.2017 № 401», руководствуясь статьей 33 Устава города Пензы,

Администрация города Пензы постановляет:

1. Подготовить проект внесения изменений в проект межевания территории, ограниченной улицей Аустрина, внутриквартальным проездом, улицей Совхозная в городе Пензе, утвержденный постановлением администрации города Пензы от 15.03.2017 № 401.

2. Утвердить задание на **выполнение работ по подготовке** проекта внесения изменений в проект межевания территории, ограниченной улицей Аустрина, внутриквартальным проездом, улицей Совхозная в городе Пензе, утвержденный постановлением администрации города Пензы от 15.03.2017 № 401 (приложение).

3. Предложения физических и юридических лиц о порядке, сроках подготовки и содержании проекта внесения изменений в проект межевания территории, ограниченной улицей Аустрина, внутриквартальным проездом, улицей Совхозная в городе Пензе, утвержденный постановлением администрации города Пензы от 15.03.2017 № 401, могут представляться в администрацию города Пензы со дня опубликования настоящего постановления и до истечения трех месяцев.

4. Информационно – аналитическому отделу администрации города Пензы в течение трех дней с момента выхода опубликовать настоящее постановление в муниципальной газете «Пенза» и разместить на официальном сайте администрации города Пензы в информационно-телекоммуникационной сети Интернет.

5. Контроль за выполнением настоящего постановления возложить на заместителя главы администрации города Пензы по земельным и градостроительным вопросам, начальника Управления градостроительства и архитектуры города Пензы.

Глава администрации города А.В. Лузгин

ЗАДАНИЕ

для подготовки проекта внесения изменений в проект межевания территории, ограниченной улицей Аустрина, внутриквартальным проездом, улицей Совхозная в городе Пензе, утвержденный постановлением администрации города Пензы от 15.03.2017 № 401

1	Вид разрабатываемой документации	Проект внесения изменений в проект межевания территории
2	Информация об инициаторе (фамилия, имя, отчество (при наличии), адрес места жительства физического лица, полное наименование юридического лица, юридический адрес)	Сенякин Олег Николаевич г. Пенза, ул. Минская, д. 9, кв. 13
3	Источник финансирования работ по подготовке документации по планировке территории	За счет собственных средств инициатора
4	Состав документации по планировке территории	В соответствии со ст. 43 Градостроительного кодекса Российской Федерации. На бумажном носителе в 3 экз., в электронном виде на DVD диске в формате JPEG, MID/MIF (в местной системе координат – границы проектирования, вновь образуемые земельные участки), DXF
5	Элемент планировочной структуры	Пензенская область, г. Пенза, Октябрьский район, планировочный район «Северная поляна», кадастровый квартал 58:29:1005002, в границах улицы Аустрина, внутриквартального проезда, улицы Совхозная
6	Вид, наименование основные характеристики объекта капитального строительства, при подготовке документации по планировке территории в целях установления границ зон планируемого размещения объекта капитального строительства	Проект разрабатывается в целях формирования земельного участка, образуемого путем объединения земельных участков с кадастровыми номерами 58:29:1005002:34, 58:29:1005002:1643, 58:29:1005002:1644

ПОСТАНОВЛЕНИЕ АДМИНИСТРАЦИИ ГОРОДА ПЕНЗЫ ОТ 31.07.2020 № 1051

О внесении изменений в постановление администрации города Пензы от 19.11.2019 № 2202 «О подготовке проекта внесения изменений в проект планировки и проект межевания территории линейного объекта «Общегородская магистраль от 2-го микрорайона Арбеково до микрорайона малоэтажной застройки «Заря» в городе Пензе, с примыканием к ФАД М-5 «Урал», утвержденные постановлением администрации города Пензы от 22.12.2016 № 2282»

В соответствии со статьей 46 Градостроительного кодекса Российской Федерации, решением Пензенской городской Думы от 28.03.2008 № 916-44/4 «Об утверждении Генерального плана города Пензы», решением Пензенской городской Думы от 22.12.2009 № 229-13/5 «Об утверждении Правил землепользования и застройки города Пензы», постановлением администрации города Пензы от 22.12.2016 № 2282 «Об утверждении проекта планировки и проекта межевания территории линейного объекта «Общегородская магистраль от 2-го микрорайона Арбеково до микрорайона малоэтажной застройки «Заря» в городе Пензе, с примыканием к ФАД М-5 «Урал», постановлением администрации города Пензы от 19.11.2019 № 2202 «О подготовке проекта внесения изменений в проект планировки и проект межевания территории линейного объекта «Общегородская магистраль от 2-го микрорайона Арбеково до микрорайона малоэтажной застройки «Заря» в городе Пензе, с примыканием к ФАД М-5 «Урал», утвержденные постановлением администрации города Пензы от 22.12.2016 № 2282», постановлением администрации г. Пензы от 18.01.2019 № 65 «Об утверждении Порядка подготовки документации по планировке территории городского округа города Пензы и принятия решения об утверждении документации по планировке территории городского округа города Пензы», руководствуясь статьей 33 Устава города Пензы,

Администрация города Пензы постановляет:

1. В постановлении администрации города Пензы от 19.11.2019 № 2202 «О подготовке проекта внесения изменений в проект планировки и проект межевания территории линейного объекта «Общегородская магистраль от 2-го микрорайона Арбеково до микрорайона малоэтажной застройки «Заря» в городе Пензе, с примыканием к ФАД М-5 «Урал», утвержденные постановлением администрации города Пензы от 22.12.2016 № 2282» (далее – Постановление) исключить пункт 3 Постановления.


2. Пункт 5 приложения № 1 Постановления изложить в следующей редакции: «Общегородская магистраль от 2-го микрорайона Арбеково до микрорайона малоэтажной застройки «Заря» в городе Пензе, с примыканием к ФАД М-5 «Урал» (схема планировочного элемента прилагается) (приложение).

3. Приложение № 2 Постановления исключить.

4. Информационно – аналитическому отделу администрации города Пензы в течение трех дней с момента выхода опубликовать настоящее постановление в муниципальной газете «Пенза» и разместить на официальном сайте администрации города Пензы в информационно-телекоммуникационной сети Интернет.

5. Контроль за выполнением настоящего постановления возложить на заместителя главы администрации города Пензы по земельным и градостроительным вопросам, начальника Управления градостроительства и архитектуры города Пензы.

Глава администрации города А.В. Лузгин

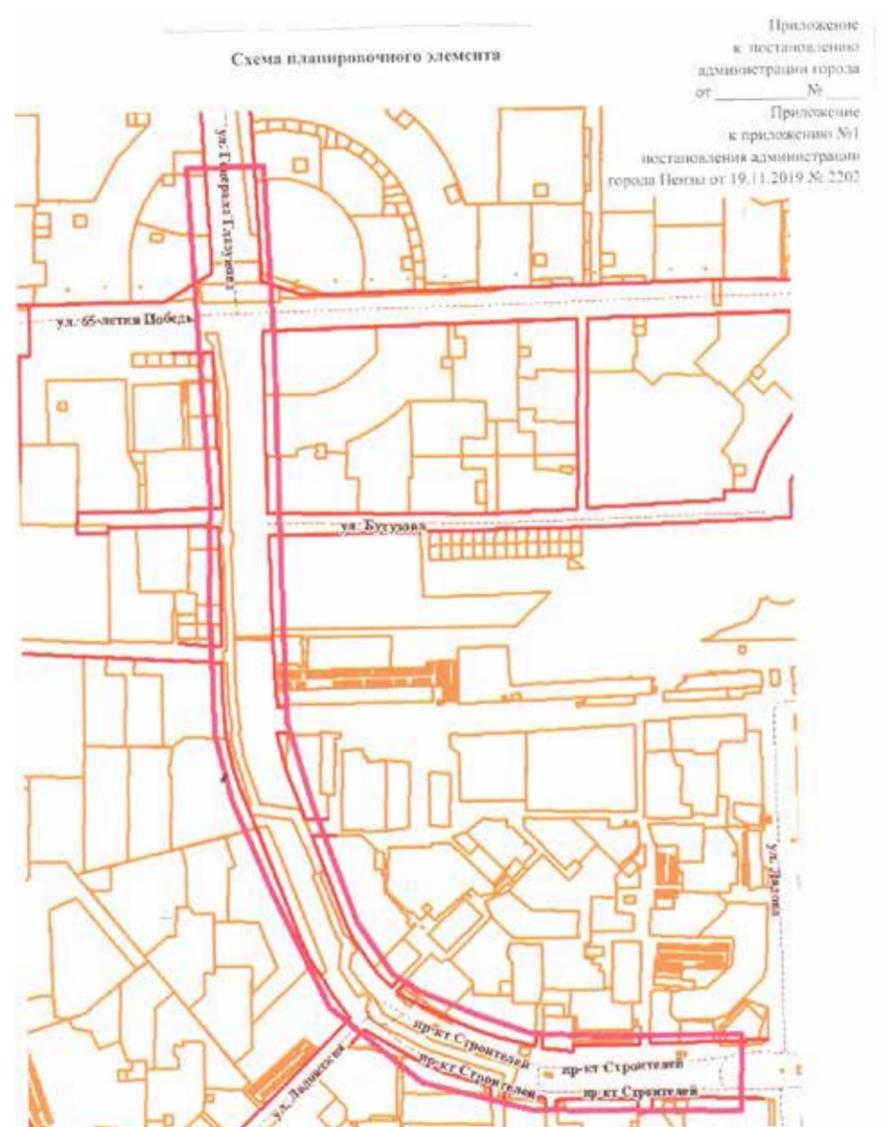



ПОСТАНОВЛЕНИЕ АДМИНИСТРАЦИИ ГОРОДА ПЕНЗЫ ОТ 04.08.2020 № 1069

О подготовке проекта внесения изменений в проект межевания территории, расположенной в границах проспекта Строителей-автодороги «Хлебозавод № 2» - проспекта Победы – проектируемого проезда восточнее велотрека и РК «Изумрудный город» в городе Пензе, утвержденный постановлением администрации города Пензы от 28.12.2018 № 2479

В соответствии со статьей 46 Градостроительного кодекса Российской Федерации, решением Пензенской городской Думы от 28.03.2008 № 916-44/4 «Об утверждении Генерального плана города Пензы», решением Пензенской городской Думы от 22.12.2009 № 229-13/5 «Об утверждении Правил землепользования и застройки города Пензы», постановлением администрации г. Пензы от 18.01.2019 № 65 «Об утверждении Порядка подготовки документации по планировке территории городского округа города Пензы и принятия решения об утверждении документации по планировке территории городского округа города Пензы», постановлением администрации города Пензы от 28.12.2018 № 2479 «Об утверждении проекта межевания территории, расположенной в границах проспекта Строителей-автодороги «Хлебозавод № 2» - проспекта Победы – проектируемого проезда восточнее велотрека и РК «Изумрудный город» в городе Пензе», руководствуясь статьей 33 Устава города Пензы,

Администрация города Пензы постановляет:

1. Подготовить проект внесения изменений в проект межевания территории, расположенной в границах проспекта Строителей-автодороги «Хлебозавод № 2» - проспекта Победы – проектируемого проезда восточнее велотрека и РК «Изумрудный город» в городе Пензе, утвержденный постановлением администрации города Пензы от 28.12.2018 № 2479.

2. Утвердить задание на выполнение работ по подготовке проекта внесения изменений в проект межевания территории, расположенной в границах проспекта Строителей-автодороги «Хлебозавод № 2» - проспекта Победы – проектируемого проезда восточнее велотрека и РК «Изумрудный город» в городе Пензе, утвержденный постановлением администрации города Пензы от 28.12.2018 № 2479 (приложение 1).

3. Утвердить задание на выполнение инженерных изысканий, необходимых для подготовки проекта межевания территории, расположенной в границах проспекта Строителей-автодороги «Хлебозавод № 2» - проспекта Победы – проектируемого проезда восточнее велотрека и РК «Изумрудный город» в городе Пензе, утвержденный постановлением администрации города Пензы от 28.12.2018 № 2479 (приложение 2).

4. Предложения физических и юридических лиц о порядке, сроках подготовки и содержании проекта внесения изменений в проект межевания территории, расположенной в границах проспекта Строителей-автодороги «Хлебозавод № 2» - проспекта Победы – проектируемого проезда восточнее велотрека и РК «Изумрудный город» в городе Пензе, утвержденный постановлением администрации города Пензы от 28.12.2018 № 2479, могут представляться в администрацию города Пензы со дня опубликования настоящего постановления и до истечения трех месяцев.

5. Информационно – аналитическому отделу администрации города Пензы в течение трех дней с момента выхода опубликовать настоящее постановление в муниципальной газете «Пенза» и разместить на официальном сайте администрации города Пензы в информационно-телекоммуникационной сети Интернет.

6. Контроль за выполнением настоящего постановления возложить на заместителя главы администрации города Пензы по земельным и градостроительным вопросам, начальника Управления градостроительства и архитектуры города Пензы.

Глава администрации города А.В. Лузин

Приложение № 1
Утверждено
постановлением
администрации города
от 04.08.2020 № 1069

ЗАДАНИЕ

для подготовки проекта внесения изменений в проект межевания территории, расположенной в границах проспекта Строителей-автодороги «Хлебозавод № 2» - проспекта Победы – проектируемого проезда восточнее велотрека и РК «Изумрудный город» в городе Пензе, утвержденный постановлением администрации города Пензы от 28.12.2018 № 2479

1	Вид разрабатываемой документации	Проект внесения изменений в проект межевания территории
2	Информация об инициаторе (фамилия, имя, отчество (при наличии), адрес места жительства физического лица, полное наименование юридического лица, юридический адрес)	Пронькина Арина Витальевна г. Пенза, ул. Измайлова, д. 79, кв. 68
3	Источник финансирования работ по подготовке документации по планировке территории	За счет средств инициатора
4	Состав документации по планировке территории	В соответствии со ст. 42, 43 Градостроительного кодекса Российской Федерации. На бумажном носителе в 3 экземплярах, в электронном виде на DVD диске в формате JPEG, MID/MIF (в местной системе координат), DXF
5	Элемент планировочной структуры	Территория, расположенная в границах проспекта Строителей-автодороги «Хлебозавод № 2» - проспекта Победы – проектируемого проезда восточнее велотрека и РК «Изумрудный город»
6	Вид, наименование основные характеристики объекта капитального строительства, при подготовке документации по планировке территории в целях установления границ зон планируемого размещения объекта капитального строительства	Проект разрабатывается в целях образования 5 земельных участков путем раздела земельного участка с кадастровым номером 58:29:1006005:1128. Разрешенное использование образуемых земельных участков: :ЗУ1 – хранение автотранспорта; :ЗУ2 – магазины; :ЗУ3 – хранение автотранспорта; :ЗУ4 – многоэтажная жилая застройка (высотная застройка); :ЗУ5 – многоэтажная жилая застройка (высотная застройка)

Приложение № 2
УТВЕРЖДЕНО
постановлением
администрации города Пензы
от 04.08.2020 № 1069

ЗАДАНИЕ

на выполнение инженерных изысканий, необходимых для подготовки проекта внесения изменений в проект межевания территории, расположенной в границах проспекта Строителей-автодороги «Хлебозавод № 2» - проспекта Победы – проектируемого проезда восточнее велотрека и РК «Изумрудный город» в городе Пензе, утвержденный постановлением администрации города Пензы от 28.12.2018 № 2479

1	Наименование объекта	Территория, расположенная в границах проспекта Строителей-автодороги «Хлебозавод № 2» - проспекта Победы – проектируемого проезда восточнее велотрека и РК «Изумрудный город»
2	Местоположение объекта	Пензенская область, г. Пенза, пр-кт Победы, 96А
3	Сведения о стадийности (этапе работ)	Одностадийное, 90 дней с момента заключения договора
4	Основание для выполнения работ	Договор
5	Вид градостроительной деятельности	Разработка проекта внесения изменений в проект межевания территории
6	Идентификационные сведения о заказчике	Пронькина Арина Витальевна г. Пенза, ул. Измайлова, д. 79, кв. 68
7	Идентификационные сведения об исполнителе	МУП «ОГСАГТИ» Юридический адрес: 440008, г. Пенза, ул. Советская, д. 1 ОГРН 1115836004338 ИНН 5836013763
8	Цели и задачи инженерных изысканий	Изыскания выполняются для получения топографо-геодезических материалов и данных о ситуации и рельефе местности (в том числе дна водотоков, водоемов и акваторий), существующих зданий и сооружений (наземных, подземных и надземных) и других элементах планировки (в цифровой, графической, фотографической и иных формах), необходимых для комплексной оценки природных и техногенных условий территории (акватории) строительства обоснования проектирования, строительства, эксплуатации и ликвидации объектов, а также создания и ведения государственных кадастров, обеспечения управления территорией, проведения операций с недвижимостью

ПОСТАНОВЛЕНИЕ АДМИНИСТРАЦИИ ГОРОДА ПЕНЗЫ ОТ 04.08.2020 № 1065

О подготовке проекта внесения изменений в проект планировки и проект межевания территории линейного объекта «Транспортная развязка на км 624 автомобильной дороги М-5 «Урал», г. Пенза», утвержденные постановлением администрации города Пензы от 29.06.2020 № 847

В соответствии со статьей 46 Градостроительного кодекса Российской Федерации, решением Пензенской городской Думы от 28.03.2008 № 916-44/4 «Об утверждении Генерального плана города Пензы», решением Пензенской городской Думы от 22.12.2009 № 229-13/5 «Об утверждении Правил землепользования и застройки города Пензы», постановлением администрации г. Пензы от 29.06.2020 № 847 «Об утверждении проекта планировки и проекта межевания территории линейного объекта «Транспортная развязка на км 624 автомобильной дороги М-5 «Урал», г. Пенза», постановлением администрации г. Пензы от 18.01.2019 № 65 «Об утверждении Порядка подготовки

9	Этап выполнения инженерных изысканий	Одноэтапное
10	Виды инженерных изысканий Основные виды: - инженерно-геодезические	Инженерно-геодезические. Виды топографо-геодезических работ, подлежащих выполнению: составление топографического плана в масштабе 1:500 с наземными и подземными сооружениями по имеющимся планам топографической съемки прошлых лет. Перечень топографо-геодезических материалов, выдаваемых заказчику по завершении работ: копии топографического плана с подземными и наземными сооружениями на бумажном носителе – 2 экз; копия топографического плана с подземными и наземными сооружениями в электронном виде. Не требуются Не требуются Не требуются
11	Идентификационные сведения об объекте (назначение; принадлежность к объектам транспортной инфраструктуры и к другим объектам, функционально-технологические особенности которых влияют на их безопасность; принадлежность к опасным производственным объектам; пожарная и взрывопожарная опасность, уровень ответственности зданий и сооружений)	Территория относится к территориальным зонам: ОД-1. Многофункциональная общественно-деловая зона. ОД-2. Зона специализированной общественной застройки. Ж-4. Зона застройки многоквартирными многоквартирными домами.
12	Предполагаемые техногенные воздействия объекта на окружающую среду	Отсутствуют
13	Данные о границах площадки (площадок) и (или) трассы (трасс) линейного сооружения (точки ее начала и окончания, протяженность)	Территория, расположенная в границах проспекта Строителей-автодороги «Хлебозавод № 2» - проспекта Победы – проектируемого проезда восточнее велотрека и РК «Изумрудный город»
14	Краткая техническая характеристика объекта, включая размеры проектируемых зданий и сооружений	Образование 5 земельных участков путем раздела земельного участка с кадастровым номером 58:29:1006005:1128. Разрешенное использование образуемых земельных участков: :ЗУ1 – хранение автотранспорта; :ЗУ2 – магазины; :ЗУ3 – хранение автотранспорта; :ЗУ4 – многоэтажная жилая застройка (высотная застройка); :ЗУ5 – многоэтажная жилая застройка (высотная застройка)
15	Дополнительные требования к выполнению отдельных видов работ в составе инженерных изысканий с учетом отраслевой специфики проектируемого здания или сооружения (в случае, если такие требования предъявляются)	Не требуются
16	Наличие предполагаемых опасных природных процессов и явлений, многолетнемерзлых и специфических грунтов на территории расположения объекта	Отсутствует
17	Требование о необходимости научного сопровождения инженерных изысканий (для объектов повышенного уровня ответственности, а также для объектов нормального уровня ответственности, строительство которых планируется на территории со сложными природными и техногенными условиями) и проведения дополнительных исследований, не предусмотренных требованиями нормативных документов обязательного применения (в случае, если такое требование предъявляется)	Не требуется
18	Требование к точности и обеспеченности необходимых данных и характеристик при инженерных изысканиях, превышающие предусмотренные требованиями нормативных документов обязательного применения (в случае, если такое требование предъявляется)	Не требуется
19	Требования к составлению прогноза изменения природных условий	Не требуется
20	Требования о подготовке предложений и рекомендаций для принятия решений по организации инженерной защиты территории, зданий и сооружений от опасных природных и техногенных процессов и устранению или ослаблению их влияния	В соответствии со статьями 48, 48.1 «Градостроительного Кодекса РФ» №190-ФЗ от 29.12.2004, ГОСТ Р 55201-2012 «Порядок разработки перечня мероприятий по гражданской обороне, мероприятий по предупреждению природного и техногенного характера при проектировании объектов капитального строительства»
21	Требования по обеспечению контроля качества при выполнении инженерных изысканий	В соответствии с регламентом проектной организации
22	Требования к составу, форме и формату предоставления результатов инженерных изысканий, порядку их передачи заказчику	Оформление текстовой и графической части документов выполнить согласно ГОСТ 21.1101-2013, применить нормы СНиП, не противоречащие федеральному законодательству
23	Перечень передаваемых заказчиком во временное пользование исполнителю инженерных изысканий, результатов ранее выполненных инженерных изысканий и исследований, данных о наблюдавшихся на территории инженерных изысканий осложнениях в процессе строительства и эксплуатации сооружений, в том числе деформациях и аварийных ситуациях	Не требуется
24	Перечень нормативных правовых актов, нормативных технических документов, в соответствии с требованиями которых необходимо выполнять инженерные изыскания	Земельный кодекс Российской Федерации; Градостроительный кодекс Российской Федерации; Генеральный план г. Пензы, утвержденный решением Пензенской городской Думы от 28.03.2008г. №916-44/4; Правила землепользования и застройки г. Пензы, утвержденные решением Пензенской городской Думы от 22.12.2019 № 229-13/5; СП 47.13330.2016 (СНиП 11-02-96)

документации по планировке территории городского округа города Пензы и принятия решения об утверждении документации по планировке территории городского округа города Пензы», руководствуясь статьей 33 Устава города Пензы

Администрация города Пензы постановляет:

1. Подготовить проект внесения изменений в проект планировки и проект межевания территории линейного объекта «Транспортная развязка на км 624 автомобильной дороги М-5 «Урал», г. Пенза», утвержденные постановлением администрации города Пензы от 29.06.2020 № 847.

2. Утвердить задание на разработку проекта внесения изменений в проект планировки и проект межевания территории линейного объекта «Транспортная развязка на км 624 автомобильной дороги М-5 «Урал», г. Пенза», утвержденные постановлением администрации города Пензы от 29.06.2020 № 847 (приложение).

3. Предложения физических и юридических лиц о порядке, сроках подготовки и содержании проекта внесения изменений в проект планировки и проект межевания территории линейного объекта «Транспортная развязка на км



624 автомобильной дороги М-5 «Урал», г. Пенза», утвержденные постановлением администрации города Пензы от 29.06.2020 № 847, могут представляться в администрацию города Пензы со дня опубликования настоящего постановления и до истечения трех месяцев.

4. Информационно – аналитическому отделу администрации города Пензы в течение трех дней с момента выхода опубликовать настоящее постановление в муниципальной газете «Пенза» и разместить на официальном сайте администрации города Пензы в информационно-телекоммуникационной сети Интернет.

5. Контроль за выполнением настоящего постановления возложить на заместителя главы администрации города Пензы по земельным и градостроительным вопросам, начальника Управления градостроительства и архитектуры города Пензы.

Глава администрации города А.В. Лузин

Приложение
Утверждено
постановлением
администрации города
от 04.08.2020 № 1065

ТЕХНИЧЕСКОЕ ЗАДАНИЕ

на разработку проекта внесения изменений в проект планировки и проект межевания территории линейного объекта «Транспортная развязка на км 624 автомобильной дороги М-5 «Урал», г. Пенза», утвержденные постановлением администрации города Пензы от 29.06.2020 № 847

№ п/п	Перечень основных требований	Содержание требований
1	2	3
1	Вид разрабатываемой документации	Проект планировки и проект межевания территории линейного объекта
2	Основание для подготовки проекта	Постановление администрации города Пензы «О внесении изменений в проект планировки и проект межевания территории линейного объекта «Транспортная развязка на км 624 автомобильной дороги М-5 «Урал», г. Пенза» от №
3	Заказчик	ООО «Центрмолитстрой» ИНН 5835048562 Юридический адрес: 440028, г. Пенза, ул. Строителей, д. 1Б, литер И, помещение 26
4	Исполнитель	ООО «Центр-Дорсервис»
5	Источник финансирования	Внебюджетные средства
6	Цель подготовки документации	Определение границ земельных участков, установление зон планируемого размещения линейного объекта «Транспортная развязка на км 624 автомобильной дороги М-5 «Урал», г. Пенза», планирование размещения надземного пешеходного перехода
7	Основная нормативная правовая и методическая база	Градостроительный кодекс Российской Федерации; Земельный кодекс Российской Федерации; Федеральный закон от 08.11.2007 № 257-ФЗ СП 42.13330.2016. «СНиП 2.07.01-89*Градостроительство. Планировка и застройка сельских поселений СП 34.13330.2012. «СНиП 2.05.02-85*. Автомобильные дороги» Местные нормативы градостроительного проектирования города Пензы», утвержденные решением Пензенской городской Думы от 30.10.2015 № 299-13/6
8	Действующая градостроительная документация	Генеральный план города Пензы (утв. решением Пензенской городской Думы № 916-44/4 от 28.03.2008г); Правила землепользования и застройки г. Пензы (утв. Решением Пензенской городской Думы от 22.12.2009 года №229-13/5);
9	Территория проектирования	Северо-Западный планировочный район
10	Срок выполнения работ	С даты подписания контракта до _____ 2020 года
11	Порядок разработки проекта планировки и проекта межевания территории линейного объекта	Проектную документацию разработать поэтапно: 1 этап: • Сбор и получение исходных данных; 2 этап: • Выполнение проектной документации в объеме п.13, предварительно согласованной Заказчиком; • Подготовка демонстрационных материалов для публичных слушаний, доклад и защита материалов на публичных слушаниях; • Корректировка проекта по результатам публичных слушаний и передача подлинника проекта на утверждение Заказчику; • Размножение материалов утвержденной документации и передача Заказчику её дубликатов.
12	Исходные данные	Сбор исходных данных осуществляет подрядчик
13	Состав материалов проекта планировки и проекта межевания территории линейного объекта	Том 1. «Проект планировки территории линейного объекта. Основная часть» в следующем составе: Раздел 1 «Проект планировки территории. Графическая часть» включает в себя: чертеж красных линий (масштаб 1:1000; 1:2000); чертеж границ зон планируемого размещения линейных объектов (масштаб 1:1000; 1:2000); чертеж границ зон планируемого размещения линейных объектов, подлежащих реконструкции в связи с изменением их местоположения (масштаб 1:1000; 1:2000). Дополнительно в проекте планировки территории должны быть отображены границы зон планируемого размещения объектов дорожного сервиса, иных зданий и сооружений, необходимых для содержания автомобильной дороги общего пользования федерального значения с учетом соблюдения соответствующих норм и требований к их размещению. Объединение нескольких чертежей в один допускается при условии обеспечения читаемости линий и условных обозначений графических материалов. Раздел 2 «Положение о размещении линейных объектов» должен содержать следующую информацию: а) наименование, основные характеристики (категория, протяженность, проектная мощность, пропускная способность, грузонапряженность, интенсивность движения) и назначение планируемых для размещения линейных объектов, а также линейных объектов, подлежащих реконструкции в связи с изменением их местоположения; б) перечень субъектов Российской Федерации, перечень муниципальных районов, городских округов в составе субъектов Российской Федерации, перечень поселений, населенных пунктов, внутригородских территорий городов федерального значения, на территориях которых устанавливаются зоны планируемого размещения линейных объектов; в) перечень координат характерных точек границ зон планируемого размещения линейных объектов; г) перечень координат характерных точек границ зон планируемого размещения линейных объектов, подлежащих реконструкции в связи с изменением их местоположения; д) предельные параметры разрешенного строительства, реконструкции объектов капитального строительства, входящих в состав линейных объектов в границах зон их планируемого размещения; минимальные отступы от границ земельных участков в целях определения мест допустимого размещения объектов капитального строительства, которые входят в состав линейных объектов и за пределами которых запрещено строительство таких объектов, в границах каждой зоны планируемого размещения объектов капитального строительства, входящих в состав линейных объектов, в границах каждой зоны планируемого размещения таких объектов, расположенной в границах территории исторического поселения федерального или регионального значения, с указанием: требований к объемно-пространственным, архитектурно-стилистическим и иным характеристикам таких объектов, влияющим на их внешний облик и (или) на композицию, а также на силуэт застройки исторического поселения; е) информация о необходимости осуществления мероприятий по защите сохраняемых объектов капитального строительства (здание, строение, сооружение, объект, строительство которых не завершено), существующих и строящихся на момент одобрения проекта планировки территории, а также объектов капитального строительства, планируемых к строительству в соответствии с ранее утвержденной документацией по планировке территории, от возможного негативного воздействия в связи с размещением линейных объектов; ж) информация о необходимости осуществления мероприятий по сохранению объектов культурного наследия от возможного негативного воздействия в связи с размещением линейных объектов; з) информация о необходимости осуществления мероприятий по охране окружающей среды; и) информация о необходимости осуществления мероприятий по защите территории от чрезвычайных ситуаций природного и техногенного характера, в том числе по обеспечению пожарной безопасности и гражданской обороны. Том 2. «Проект планировки территории линейного объекта. Материалы по обоснованию» включает в себя материалы в графической форме и пояснительную записку. Раздел 3 «Материалы по обоснованию проекта планировки территории. Графическая часть» должен быть представлен в виде схем, выполненных на цифровом топографическом плане. «Материалы по обоснованию проекта планировки территории. Графическая часть» содержит следующие схемы: а) схема расположения элементов планировочной структуры (территорий, занятых линейными объектами и (или) предназначенных для размещения линейных объектов); б) схема использования территории в период подготовки проекта планировки территории (масштаб 1:1000; 1:2000); в) схема организации улично-дорожной сети и движения транспорта (масштаб 1:1000; 1:2000); г) схема вертикальной планировки территории, инженерной подготовки и инженерной защиты территории (масштаб 1:1000; 1:2000); д) схема границ территорий объектов культурного наследия (масштаб 1:1000; 1:2000); е) схема границ зон с особыми условиями использования территорий, особо охраняемых природных территорий, лесничеств (масштаб 1:1000; 1:2000); ж) схема границ территорий, подверженных риску возникновения чрезвычайных ситуаций природного и техногенного характера (пожар, взрыв, химическое, радиоактивное заражение, затопление, подтопление, оползень, карсты, эрозия и т.д.) (масштаб 1:1000; 1:2000); з) схема конструктивных и планировочных решений (масштаб 1:1000; 1:2000); иные материалы для обоснования положений по планировке территории. Раздел 4 «Материалы по обоснованию проекта планировки территории. Пояснительная записка» содержит: а) описание природно-климатических условий территории, в отношении которой разрабатывается проект планировки территории; б) обоснование определения границ зон планируемого размещения линейных объектов; в) обоснование определения границ зон планируемого размещения линейных объектов, подлежащих реконструкции в связи с изменением их местоположения; г) обоснование определения предельных параметров разрешенного строительства, реконструкции объектов капитального строительства, входящих в состав линейных объектов; д) ведомость пересечений границ зон планируемого размещения линейного объекта (объектов) с сохраняемыми объектами капитального строительства (здание, строение, сооружение, объект, строительство которого не завершено), существующими и строящимися на момент подготовки проекта планировки территории; е) ведомость пересечений границ зон планируемого размещения линейного объекта (объектов) с объектами капитального строительства, строительство которых запланировано в соответствии с ранее утвержденной документацией по планировке территории; ж) ведомость пересечений границ зон планируемого размещения линейного объекта (объектов) с водными объектами (в том числе с водотоками, водоемами, болотами и т.д.). Обязательные приложения к разделу 4 «Материалы по обоснованию проекта планировки территории. Пояснительная записка» являются: а) материалы и результаты инженерных изысканий, используемые при подготовке проекта планировки территории, с приложением документов, подтверждающих соответствие лиц, выполнивших инженерные изыскания, требованиям части 2 статьи 47 Градостроительного кодекса Российской Федерации; б) программа и задание на проведение инженерных изысканий, используемые при подготовке проекта планировки территории; в) исходные данные, используемые при подготовке проекта планировки территории; г) решение о подготовке документации по планировке территории с приложением задания. Том 3. «Проект межевания территории. Основная часть» 1) Текстовая часть проекта межевания территории включает в себя: а) перечень и сведения о площади образуемых земельных участков, в том числе возможные способы их образования; б) перечень и сведения о площади образуемых земельных участков, которые будут отнесены к территориям общего пользования или имуществу общего пользования, в том числе в отношении которых предполагаются резервирование и (или) изъятие для государственных или муниципальных нужд; в) вид разрешенного использования образуемых земельных участков в соответствии с проектом планировки территории; г) целевое назначение лесов, вид (виды) разрешенного использования лесного участка, сведения о нахождении лесного участка в границах особо защитных участков лесов (в случае, если подготовка проекта межевания территории осуществляется в целях определения местоположения границ образуемых и (или) изменяемых лесных участков); д) сведения о границах территории, в отношении которой утвержден проект межевания, содержащие перечень координат характерных точек этих границ в системе координат, используемой для ведения Единого государственного реестра недвижимости. Координаты характерных точек границ территории, в отношении которой утвержден проект межевания территории, определяются в соответствии с требованиями к точности определения координат характерных точек границ, установленных в соответствии с Градостроительным кодексом Российской Федерации для территориальных зон. 2) Чертеж межевания территории отображаются (масштаб 1:1000; 1:2000): а) границы планируемых и существующих элементов планировочной структуры; б) красные линии, утвержденные в составе проекта планировки территории; в) линии отступа от красных линий в целях определения мест допустимого размещения зданий, строений, сооружений; г) границы образуемых и (или) изменяемых земельных участков, условные номера образуемых земельных участков, в том числе в отношении которых предполагаются их резервирование и (или) изъятие для государственных или муниципальных нужд; д) границы зон действия публичных сервитутов; е) границы планируемых санитарно-защитных зон. Том 4. «Материалы по обоснованию проекта межевания территории» включают в себя чертежи, на которых отображаются: 1) границы существующих земельных участков; 2) границы зон с особыми условиями использования территорий; 3) местоположение существующих объектов капитального строительства; 4) границы особо охраняемых природных территорий; 5) границы территорий объектов культурного наследия; 6) границы лесничеств, лесопарков, участков лесничеств, лесных кварталов, лесотаксационных выделов или частей лесотаксационных выделов.
14	Демонстрационные материалы для публичных слушаний	1)чертеж красных линий; 2)чертеж границ зон планируемого размещения линейных объектов; 3) схема организации улично-дорожной сети и движения транспорта; 4) схема вертикальной планировки территории, инженерной подготовки и инженерной защиты территории; 5) схема границ зон с особыми условиями использования территорий; 6) границы образуемых и (или) изменяемых земельных участков, условные номера образуемых земельных участков, в том числе в отношении которых предполагаются их резервирование и (или) изъятие для государственных или муниципальных нужд; б) границы зон действия публичных сервитутов



№ п/п	Перечень основных требований	Содержание требований
15	Требования к оформлению, комплектации и передаче материалов	Подлинники проектной документации в объеме п. 13 Подлинники проектной документации в объеме п. 13 передаются Заказчику на бумажных носителях в виде сброшюрованных альбомов (томов) формата А4 (А3), вложенных в папку, в одном экземпляре для согласования и утверждения. После утверждения в установленном порядке переданной документации дубликаты её подлинников передаются Заказчику на бумажных носителях (в папках) в 3-х экземплярах и на электронном носителе (на компакт-диске CD-R либо DVD-R с файлами в форматах для графических материалов - dwg (dxf) версии AutoCAD 2000 в системе координат МСК-58, для текстовых материалов – doc, txt.) с удостоверяющим листом соответствия электронной версии бумажному носителю и объема записанной информации. Дополнительно основная часть проекта планировки передается Заказчику на бумажном носителе формата А4 (А3) в 2-х экземплярах и в электронном виде в форматах «.jpg» (разрешением не менее 150 dpi), «doc». Демонстрационные материалы для публичных слушаний в объеме п.14 передаются Заказчику в электронном виде в форматах «.jpg».
Согласование и утверждение проекта планировки территории, проекта межевания территории		
1	Согласование проекта	Выполняется Подрядчиком
2	Утверждение проекта	Обеспечивается Заказчиком в соответствии со ст. 46 Градостроительного кодекса РФ. Подрядчик участвует в публичных слушаниях, осуществляет доклад и защиту разработанного проекта.

ПОСТАНОВЛЕНИЕ АДМИНИСТРАЦИИ ГОРОДА ПЕНЗЫ ОТ 04.08.2020 № 1063	
<p>Об утверждении Административного регламента предоставления администрацией города Пензы муниципальной услуги «Выдача разрешения на использование земель или земельного участка, находящихся в муниципальной собственности или государственная собственность на которые не разграничена, без предоставления земельных участков и установления сервитута, публичного сервитута»</p> <p>На основании Федерального закона от 27.07.2010 № 210-ФЗ «Об организации предоставления государственных и муниципальных услуг», постановления администрации города Пензы от 04.09.2019 № 1693 «О разработке и утверждении административных регламентов предоставления муниципальных услуг органами местного самоуправления города Пензы», постановления администрации города Пензы от 16.11.2012 № 1422 «Об утверждении Реестра муниципальных услуг города Пензы», руководствуясь ст. 33 Устава города Пензы,</p> <p>Администрация города Пензы постановляет:</p> <p>1. Утвердить прилагаемый Административный регламент предоставления администрацией города Пензы муниципальной услуги «Выдача разрешения на использование земель или земельного участка, находящихся в муниципальной собственности или государственная собственность на которые не разграничена, без предоставления земельных участков и установления сервитута, публичного сервитута» (далее – Административный регламент).</p> <p>2. Информационно-аналитическому отделу администрации города Пензы опубликовать настоящее постановление в муниципальной газете «Пенза» и разместить на официальном сайте администрации города Пензы в информационно-телекоммуникационной сети Интернет.</p> <p>3. Контроль за исполнением настоящего постановления возложить на заместителя главы администрации города Пензы по земельным и градостроительным вопросам.</p> <p style="text-align: right;"><i>Глава администрации города Пензы А.В.Лузин</i></p> <p style="text-align: right;">Приложение Утверждено постановлением администрации города Пензы от <u>04.08.2020</u> № <u>1063</u></p> <p style="text-align: center;">АДМИНИСТРАТИВНЫЙ РЕГЛАМЕНТ ПРЕДОСТАВЛЕНИЯ МУНИЦИПАЛЬНОЙ УСЛУГИ «ВЫДАЧА РАЗРЕШЕНИЯ НА ИСПОЛЬЗОВАНИЕ ЗЕМЕЛЬ ИЛИ ЗЕМЕЛЬНОГО УЧАСТКА, НАХОДЯЩИХСЯ В МУНИЦИПАЛЬНОЙ СОБСТВЕННОСТИ ИЛИ ГОСУДАРСТВЕННОЙ СОБСТВЕННОСТИ НА КОТОРЫЕ НЕ РАЗГРАНИЧЕНА, БЕЗ ПРЕДОСТАВЛЕНИЯ ЗЕМЕЛЬНЫХ УЧАСТКОВ И УСТАНОВЛЕНИЯ СЕРВИТУТА, ПУБЛИЧНОГО СЕРВИТУТА»</p> <p style="text-align: center;">I. Общие положения</p> <p style="text-align: center;">Предмет регулирования регламента</p> <p>1.1. Административный регламент предоставления администрацией города Пензы муниципальной услуги «Выдача разрешения на использование земель или земельного участка, находящихся в муниципальной собственности или государственная собственность на которые не разграничена, без предоставления земельных участков и установления сервитута, публичного сервитута» (далее - Административный регламент) устанавливает порядок и стандарт предоставления муниципальной услуги «Выдача разрешения на использование земель или земельного участка, находящихся в муниципальной собственности или государственная собственность на которые не разграничена, без предоставления земельных участков и установления сервитута, публичного сервитута» (далее – муниципальная услуга), определяет сроки и последовательность административных процедур (действий) администрации города Пензы при предоставлении муниципальной услуги.</p> <p style="text-align: center;">Круг заявителей</p> <p>1.2. Заявителями при предоставлении муниципальной услуги являются физические или юридические лица либо их уполномоченные представители.</p> <p style="text-align: center;">Требования к порядку информирования о предоставлении муниципальной услуги</p> <p>1.3. Информирование о предоставлении администрацией города Пензы муниципальной услуги осуществляется:</p> <p>1.3.1. непосредственно в здании администрации города Пензы с использованием средств наглядной информации, в том числе информационных стендов и средств информирования с использованием информационно-коммуникационных технологий;</p> <p>1.3.2. в многофункциональном центре предоставления государственных и муниципальных услуг с использованием средств наглядной информации, в том числе информационных стендов и средств информирования с использованием информационно-коммуникационных технологий;</p> <p>1.3.3. посредством использования телефонной, почтовой связи, а также электронной почты;</p> <p>1.3.4. посредством размещения информации на официальном сайте администрации города Пензы в информационно-телекоммуникационной сети «Интернет» (http://www.penza-gorod.ru), в федеральной государственной информационной системе «Единый портал государственных и муниципальных услуг (функций)» www.gosuslugi.ru (далее - Единый портал) и (или) в информационной системе «Региональный портал государственных и муниципальных услуг Пензенской области» (gosuslugi.pnzreg.ru) (далее - Региональный портал).</p> <p>1.4. Порядок, форма, место размещения и способы получения справочной информации:</p> <p>Основными требованиями к информированию являются достоверность и полнота предоставляемой справочной информации, четкость в изложении такой информации, наглядность, оперативность, удобство и доступность ее получения.</p> <p>Порядок, форма и способы получения справочной информации соответствуют требованиям по информированию заявителей по вопросам предоставления муниципальной услуги, предусмотренным пунктом 1.3 Административного регламента.</p> <p>Информирование осуществляется также путем оформления информационных стендов в здании администрации города Пензы, где размещается соответствующая справочная информация.</p> <p>Справочная информация размещается также на официальном сайте администрации города Пензы в информационно-телекоммуникационной сети «Интернет», Едином портале, Региональном портале.</p> <p>К справочной информации относится следующая информация:</p> <ul style="list-style-type: none"> - место работы и график работы администрации города Пензы, и организаций, обращение в которые необходимо для получения муниципальной услуги, а также многофункциональных центров предоставления государственных и муниципальных услуг; - справочные телефоны администрации города Пензы, организаций, участвующих в предоставлении муниципальной услуги, в том числе номер телефона-автоинформатора (при наличии); - адреса официальных сайтов в информационно-телекоммуникационной сети «Интернет» администрации города Пензы, организаций, участвующих в предоставлении муниципальной услуги, адреса их электронной почты. <p>Справочная информация о месте нахождения и графике работы администрации города Пензы, справочных телефонах администрации города Пензы, адресах официальных сайтов в информационно-телекоммуникационной сети «Интернет» администрации города Пензы и адресах электронной почты размещена на официальном сайте администрации города Пензы и на Региональном портале.</p> <p>1.5. Прием документов для целей предоставления муниципальной услуги и выдача результатов осуществляется сектором по контролю за прохождением документов по земельным и градостроительным вопросам администрации города Пензы (далее – сектор).</p> <p>1.6. Справочная информация о месте нахождения и графике работы сектора размещена на официальном сайте администрации города Пензы и на Региональном портале.</p> <p>1.7. Заявители вправе получить муниципальную услугу через Многофункциональный центр предоставления государственных и муниципальных услуг (далее ГАУ «МФЦ») в соответствии с соглашением о взаимодействии, заключенным между ГАУ «МФЦ» и администрацией города Пензы, предоставляющим муниципальную услугу (далее – соглашение о взаимодействии), с момента вступления в силу соглашения о взаимодействии, а также через Единый портал и (или) Региональный портал.</p> <p>Электронный адрес ГАУ «МФЦ»: mfc-penza@obl.penza.net Справочный телефон ГАУ «МФЦ»: 927-000, 8(800) 707-64-55 – с городских номеров звонки бесплатны. Адреса ГАУ «МФЦ»: г. Пенза, ул. Шмидта, д. 4 г. Пенза, проспект Победы, 150 г. Пенза, ул. Фабричная, 2 г. Пенза, ул. Богданова, 63а</p>	<p>Режим работы ГАУ МФЦ: Понедельник - Пятница - с 8.00 до 19.30; Суббота - с 8.00 до 13.30; Воскресенье - выходной.</p> <p style="text-align: center;">II. Стандарт предоставления муниципальной услуги</p> <p style="text-align: center;">Наименование муниципальной услуги, краткое наименование муниципальной услуги</p> <p>2.1. Наименование муниципальной услуги - «Выдача разрешения на использование земель или земельного участка, находящихся в муниципальной собственности или государственная собственность на которые не разграничена, без предоставления земельных участков и установления сервитута, публичного сервитута». Краткое наименование услуги отсутствует.</p> <p style="text-align: center;">Наименование органа местного самоуправления, предоставляющего муниципальную услугу</p> <p>2.2. Предоставление муниципальной услуги осуществляет администрация города Пензы. Органом местного самоуправления, ответственным за подготовку проекта муниципального правового акта муниципальной услуги, является Управление градостроительства и архитектуры города Пензы.</p> <p style="text-align: center;">Результат предоставления муниципальной услуги</p> <p>2.3. Результатом предоставления муниципальной услуги является:</p> <ul style="list-style-type: none"> - решение о выдаче разрешения на использование земель или земельного участка, находящихся в муниципальной собственности или государственная собственность на которые не разграничена, без предоставления земельных участков и установления сервитута, публичного сервитута, в целях, предусмотренных пунктом 1 статьи 39.34 Земельного кодекса РФ, либо решение об использовании земель или земельного участка, находящихся в муниципальной собственности или государственная собственность на которые не разграничена, без предоставления земельных участков и установления сервитута, публичного сервитута, для размещения объектов, виды которых установлены постановлением Правительства РФ от 03.12.2014 № 1300 «Об утверждении перечня видов объектов, размещение которых может осуществляться на землях или земельных участках, находящихся в государственной или муниципальной собственности, без предоставления земельных участков и установления сервитутов» (далее Перечень), принимаемые администрацией города Пензы в форме постановления (далее – постановление о разрешении); - решение об отказе в выдаче разрешения на использование земель или земельного участка, находящихся в муниципальной собственности или государственная собственность на которые не разграничена, без предоставления земельных участков и установления сервитута, публичного сервитута, в целях, предусмотренных пунктом 1 статьи 39.34 Земельного кодекса РФ, либо решение об отказе в использовании земель или земельного участка, находящихся в муниципальной собственности или государственная собственность на которые не разграничена, для размещения объектов, виды которых установлены Перечнем, принимаемые администрацией города Пензы в форме письма (далее – решение об отказе). <p style="text-align: center;">Срок предоставления муниципальной услуги</p> <p>2.4. Срок предоставления муниципальной услуги не должен превышать 30 календарных дней со дня поступления заявления.</p> <p>В случае размещения объекта (объектов), предусмотренного пунктом 5 Перечня, срок предоставления муниципальной услуги не должен превышать 10 календарных дней со дня поступления заявления.</p> <p>Для целей, предусмотренных пунктом 1 статьи 39.34 Земельного кодекса Российской Федерации, срок предоставления муниципальной услуги не должен превышать 25 календарных дней со дня поступления заявления.</p> <p>Днем поступления заявления считается дата его регистрации в секторе по контролю за прохождением документов по земельным и градостроительным вопросам администрации города Пензы.</p> <p>В случае, если окончание срока рассмотрения заявления приходится на нерабочий день, днем окончания срока считается рабочий день, следующий за нерабочим днем.</p> <p style="text-align: center;">Правовые основания для предоставления муниципальной услуги</p> <p>2.5. Перечень нормативных правовых актов, регулирующих предоставление муниципальной услуги (с указанием их реквизитов и источников официального опубликования) размещается на официальном сайте в информационно-телекоммуникационной сети «Интернет», на Федеральном портале, Региональном портале.</p> <p style="text-align: center;">Исчерпывающий перечень документов, необходимых в соответствии с законодательными или иными нормативными правовыми актами для предоставления муниципальной услуги</p> <p>2.6. Перечень документов, необходимых для предоставления муниципальной услуги, которые заявитель должен представить самостоятельно:</p> <p>2.6.1. Заявление о выдаче разрешения на использование земель или земельного участка, находящихся в муниципальной собственности или государственная собственность на которые не разграничена, без предоставления земельных участков и установления сервитута, публичного сервитута (далее – Заявление). Формы заявлений приведены в приложениях № 1, № 2, № 3, № 4 к настоящему Административному регламенту.</p> <p>С целью получения разрешения на использование земель или земельного участка, находящихся в муниципальной собственности или государственная собственность на которые не разграничена, без предоставления земельных участков и установления сервитута, публичного сервитута на размещение объекта (объектов), предусмотренного Перечнем, в Заявлении указываются:</p> <ul style="list-style-type: none"> - фамилия, имя и отчество (при наличии), место жительства заявителя и реквизиты документа, удостоверяющего его личность, - в случае, если Заявление подается физическим лицом; - наименование, место нахождения, организационно-правовая форма и сведения о государственной регистрации заявителя в Едином государственном реестре юридических лиц - в случае, если Заявление подается юридическим лицом; - фамилия, имя и отчество (при наличии) представителя заявителя и реквизиты документа, подтверждающего его полномочия, - в случае если Заявление подается представителем заявителя; - почтовый адрес и (или) адрес электронной почты для связи с заявителем или представителем заявителя; - координаты характерных точек границ территории и кадастровый номер кадастрового квартала, в котором расположена используемая часть земельного участка, в случае, если планируется использование земель; - координаты характерных точек границ территории и кадастровый номер земельного участка, в котором предусматривается использование части земельного участка, в случае, если планируется использование части земельного участка; - кадастровый номер земельного участка в случае, если планируется использование всего земельного участка; - предполагаемый срок использования земель или земельных участков, части земельных участков (срок использования земель или земельных участков, части земельных участков не может превышать срок размещения и эксплуатации Объекта (Объектов)); - предполагаемая цель использования земель или земельных участков, части земельных участков. <p>С целью получения разрешения на использование земель или земельного участка, находящихся в муниципальной собственности или государственная собственность на которые не разграничена, без предоставления земельных участков и установления сервитута, публичного сервитута в целях, предусмотренных пунктом 1 статьи 39.34 Земельного кодекса Российской Федерации, в Заявлении указываются:</p> <ul style="list-style-type: none"> - фамилия, имя и (при наличии) отчество, место жительства заявителя и реквизиты документа, удостоверяющего его личность, - в случае, если заявление подается физическим лицом; - наименование, место нахождения, организационно-правовая форма и сведения о государственной регистрации заявителя в Едином государственном реестре юридических лиц - в случае, если заявление подается юридическим лицом; - фамилия, имя и (при наличии) отчество представителя заявителя и реквизиты документа, подтверждающего его полномочия, - в случае, если заявление подается представителем заявителя; - почтовый адрес, адрес электронной почты, номер телефона для связи с заявителем или представителем заявителя; - предполагаемые цели использования земель или земельного участка в соответствии с пунктом 1 статьи 39.34 Земельного кодекса Российской Федерации; - кадастровый номер земельного участка - в случае, если планируется использование всего земельного участка или его части; - срок использования земель или земельного участка (в пределах сроков, установленных пунктом 1 статьи 39.34 Земельного кодекса Российской Федерации); - информация о необходимости осуществления рубок деревьев, кустарников, расположенных в границах земельного участка, части земельного участка или земель из состава земель промышленности, энергетики, транспорта,

связи, радиовещания, телевидения, информатики, земель для обеспечения космической деятельности, земель обороны, безопасности и земель иного специального назначения, в отношении которых подано заявление, - в случае такой необходимости.

К Заявлению устанавливаются следующие требования:

- Заявление должно быть подписано заявителем, либо лицом, уполномоченным на совершение действий;
- текст заявления должен подаваться прочтению;
- в Заявлении не должно содержаться нецензурных либо оскорбительных выражений, угрозы жизни, здоровью и имуществу должностного лица, а также членам его семьи;
- Заявление не должно содержать исправлений, подчисток либо приписок, зачеркнутых слов;
- использование корректирующих средств для исправления в Заявлении не допускается.

2.6.2. С целью получения разрешения на использование земель или земельного участка, находящихся в муниципальной собственности или государственная собственность на которые не разграничена, без предоставления земельных участков и установления сервитута, публичного сервитута на размещение объекта (объектов), предусмотренного Перечнем, к заявлению прилагаются:

- а) копии документов, удостоверяющих личность заявителя или представителя заявителя, и документа, подтверждающего полномочия представителя заявителя, в случае, если заявление подается представителем заявителя;
- б) схема границ предполагаемых к использованию земель или части земельных участков на кадастровом плане территории с указанием координат характерных точек границ территории - в случае, если планируется использовать земли или часть земельных участков (с использованием системы координат, применяемой при ведении государственного кадастра недвижимости);
- в) для видов объектов, указанных в пунктах 1 - 3, 5 - 7, 10 - 12, 15 Перечня, - проектную документацию, утвержденную в порядке, установленном законодательством о градостроительной деятельности, в случае если разработка проектной документации предусмотрена действующим законодательством.
- г) для видов объектов, указанных в пункте 24 Перечня - эксплуатационные документы, включая формуляр, подтверждающие соответствие оборудования ГОСТ 33807-2016 «Безопасность аттракционов. Общие требования».

С целью получения разрешения на использование земель или земельного участка, находящихся в муниципальной собственности или государственная собственность на которые не разграничена, без предоставления земельных участков и установления сервитута, публичного сервитута в целях, предусмотренных пунктом 1 статьи 39.34 Земельного кодекса Российской Федерации, к заявлению прилагаются:

- а) копии документов, удостоверяющих личность заявителя и представителя заявителя, и документа, подтверждающего полномочия представителя заявителя, в случае, если заявление подается представителем заявителя;
- б) схема границ предполагаемых к использованию земель или части земельного участка на кадастровом плане территории с указанием координат характерных точек границ территории - в случае, если планируется использовать земли или часть земельного участка (с использованием системы координат, применяемой при ведении Единого государственного реестра недвижимости).

2.6.3. С целью получения разрешения на использование земель или земельного участка, находящихся в муниципальной собственности или государственная собственность на которые не разграничена, без предоставления земельных участков и установления сервитута, публичного сервитута на размещение объекта (объектов), предусмотренного Перечнем, заявитель вправе представить по собственной инициативе:

- а) выписку из Единого государственного реестра недвижимости на земельный участок;
- б) для размещения информационных знаков, относящихся к видам объектов, указанных в пункте 8 Перечня - схему (план) размещения информационных знаков;
- г) для видов объектов, указанных в пункте 10 Перечня, - геологический отвод.

С целью получения разрешения на использование земель или земельного участка, находящихся в муниципальной собственности или государственная собственность на которые не разграничена, без предоставления земельных участков и установления сервитута, публичного сервитута в целях, предусмотренных пунктом 1 статьи 39.34 Земельного кодекса Российской Федерации, к заявлению могут быть приложены:

- а) выписка из Единого государственного реестра недвижимости об объекте недвижимости;
- б) копия лицензии, удостоверяющей право проведения работ по геологическому изучению недр;
- в) иные документы, подтверждающие основания для использования земель или земельного участка в целях, предусмотренных пунктом 1 статьи 39.34 Земельного кодекса Российской Федерации.

В случае, если указанные в настоящем пункте документы не представлены заявителем, такие документы запрашиваются органом местного самоуправления в порядке межведомственного информационного взаимодействия.

В порядке межведомственного информационного взаимодействия администрацией города Пензы могут быть запрошены следующие документы:

- кадастровая выписка о земельном участке или кадастровый паспорт земельных участков;
- выписка из Единого государственного реестра недвижимости;
- иные документы, подтверждающие основания для использования земель или земельных участков в целях, предусмотренных п.1 ст. 39.34 Земельного кодекса РФ.

2.6.4. В случае, если для предоставления муниципальной услуги необходима обработка персональных данных лица, не являющегося заявителем, и если в соответствии с федеральным законом обработка таких персональных данных может осуществляться с согласия указанного лица, при обращении за получением муниципальной услуги заявитель дополнительно представляет документы, подтверждающие получение согласия указанного лица или его законного представителя на обработку персональных данных указанного лица. Документы, подтверждающие получение согласия, могут быть представлены в том числе в форме электронного документа. Данное требование не распространяется на лиц, признанных безвестно отсутствующими, и на разыскиваемых лиц, место нахождения которых не установлено уполномоченным федеральным органом исполнительной власти.

2.6.5. Заявитель может представить Заявление в виде электронного документа, подписанного простой электронной подписью в соответствии с требованиями статьи 21.2 Федерального закона от 27.07.2010 № 210-ФЗ «Об организации предоставления государственных и муниципальных услуг» и (или) усиленной квалифицированной электронной подписью, в том числе с использованием федеральной государственной информационной системы «Единый портал государственных и муниципальных услуг (функций)» (www.gosuslugi.ru) и (или) региональной государственной информационной системы «Портал государственных и муниципальных услуг (функций) Пензенской области» (www.uslugi.pnzreg.ru) (далее - Порталы государственных услуг).

Перечень услуг, которые являются необходимыми и обязательными для предоставления муниципальной услуги

2.7. Для предоставления муниципальной услуги не требуется предоставления иных государственных или муниципальных услуг.

Исчерпывающий перечень оснований для возврата документов на предоставление муниципальной услуги.

2.8. В течение пяти рабочих дней со дня поступления заявления администрация города Пензы возвращает заявление заявителю, если заявление подано с нарушением требований, установленных пунктами 3, 4 или 5 Порядка и условий размещения объектов, виды которых установлены Правительством Российской Федерации в соответствии с пунктом 3 статьи 39.36 Земельного кодекса Российской Федерации, без предоставления земельных участков и установления сервитута, публичного сервитута, утвержденного постановлением Правительства Пензенской области от 05.11.2015 №611-пП.

Основаниями для возврата заявления являются:

- 2.8.1. заявление подано в иной уполномоченный орган;
- 2.8.2. заявление не соответствует положениям пункта 2.6.1. Административного регламента;
- 2.8.3. к заявлению не приложены документы, предоставляемые в соответствии с пунктом 2.6.2. Административного регламента, за исключением документов, которые администрация города Пензы должна получить в порядке межведомственного информационного взаимодействия.

При этом должны быть указаны все причины возврата заявления.

Исчерпывающий перечень оснований для отказа в приеме документов, необходимых для предоставления муниципальной услуги

- 2.9. Основания для отказа в приеме документов:
 - если в результате проверки усиленной квалифицированной электронной подписи заявителя будет выявлено несоблюдение установленных статьей 11 Федерального закона от 06.04.2011 № 63-ФЗ «Об электронной подписи» условий признания ее действительности;
 - заявление в электронной форме подано с нарушением Порядка, утвержденного Приказом Минэкономразвития РФ от 14.01.2015 № 7.

Основания для приостановления предоставления муниципальной услуги отсутствуют.

Исчерпывающий перечень оснований для приостановления или отказа в предоставлении муниципальной услуги

2.10. Основания для отказа в предоставлении муниципальной услуги действующим законодательством не предусмотрены.

2.11. Администрация города Пензы принимает решение об отказе (с целью размещения объекта (объектов), предусмотренного Перечнем) в следующих случаях:

- в Заявлении указан предполагаемый к размещению Объект (Объекты), не предусмотренный(ые) постановлением Правительства Российской Федерации от 03.12.2014 № 1300 «Об утверждении перечня видов объектов, размещение которых может осуществляться на землях или земельных участках без предоставления земельных участков и установления сервитутов»;
- в Заявлении указана цель использования земель или земельных участков, части земельных участков, не соответствующая назначению Объекта (Объектов);
- размещение Объекта (Объектов) приведет к невозможности использования земель или земельных участков в соответствии с его разрешенным использованием;
- размещаемый Объект (Объекты) не соответствует утвержденным документам территориального планирования муниципального образования города Пензы;
- земельный участок, на использование которого испрашивается разрешение, предоставлен физическому или юридическому лицу.

Решение об отказе (в целях, предусмотренных пунктом 1 статьи 39.34 Земельного кодекса Российской Федерации) принимается в следующих случаях:

- а) Заявление подано с нарушением требований, установленных пунктами 2.6.1., 2.6.2. Административного регламента;
- б) в Заявлении указаны цели использования земель или земельного участка или объекты, предполагаемые к размещению, не предусмотренные пунктом 1 статьи 39.34 Земельного кодекса Российской Федерации;
- в) земельный участок, на использование которого испрашивается разрешение, предоставлен физическому или юридическому лицу.

Порядок, размер и основания взимания платы за предоставление муниципальной услуги

2.12. Муниципальная услуга оказывается бесплатно.

Максимальный срок ожидания в очереди при подаче заявления о предоставлении муниципальной услуги и при получении результата предоставления муниципальной услуги

2.13. Для удобства заявителей и в целях исключения очередей прием заявлений с приложением необходимого пакета документов на оказание муниципальной услуги ведется по предварительной записи сотрудниками сектора по контролю за прохождением документов по земельным и градостроительным вопросам администрации города Пензы. Запись на прием осуществляется по телефону:

- (8412) 68-40-18 – сектор по контролю за прохождением документов по земельным и градостроительным вопросам администрации города Пензы

2.14. Время ожидания в очереди (в случае отсутствия предварительной записи) не должно превышать:

- при подаче заявления и (или) документов - 15 минут;
- при получении результата предоставления услуги - 15 минут.

Срок и порядок регистрации заявления о предоставлении муниципальной услуги

2.15. Все заявления, принятые к рассмотрению, подлежат регистрации в течение рабочего дня.

2.16. Учет осуществляется путем занесения сведений, указанных в заявлении, в электронную базу данных «UrbaniCS».

Требования к помещениям, в которых предоставляется муниципальная услуга, к залу ожидания, местам для заполнения запросов о предоставлении муниципальной услуги, информационным стендам с образцами их заполнения и перечнем документов, необходимых для предоставления муниципальной услуги, в том числе к обеспечению доступности для инвалидов указанных объектов в соответствии с законодательством Российской Федерации о социальной защите инвалидов

2.17. Предоставление муниципальной услуги осуществляется в специально выделенных для этой цели помещениях.

2.18. Помещения, в которых осуществляется предоставление муниципальной услуги, оборудуются:

- информационными стендами, содержащими визуальную и текстовую информацию;
- стульями и столами для возможности оформления документов.

2.19. Количество мест ожидания определяется исходя из фактической нагрузки и возможностей для их размещения в здании.

Места ожидания должны соответствовать комфортным условиям для заявителей и оптимальным условиям работы сотрудников.

2.20. Места для заполнения документов оборудуются стульями, столами (стойками) и обеспечиваются бланками заявлений и образцами их заполнения.

2.21. Кабинеты приема заявителей должны иметь информационные таблички (вывески) с указанием:

- номера кабинета;
- фамилии, имени, отчества и должности сотрудника.

Каждое рабочее место должно быть оборудовано персональным компьютером с возможностью доступа к необходимым информационным ресурсам, а также печатающим, копирующим и сканирующим устройствами.

При организации рабочих мест следует предусмотреть возможность беспрепятственного входа (выхода) сотрудников из помещения.

2.22. Помещения должны соответствовать требованиям пожарной, санитарно-эпидемиологической безопасности и быть оборудованы средствами пожаротушения и оповещения о возникновении чрезвычайной ситуации, системой кондиционирования воздуха, иными средствами, обеспечивающими безопасность и комфортное пребывание заявителей.

Вход и выход из помещения для предоставления муниципальной услуги оборудуются пандусами, расширенными проходами, позволяющими обеспечить беспрепятственный доступ инвалидов, включая инвалидов, использующих кресла-коляски.

Помещения для предоставления муниципальной услуги размещаются на нижних этажах зданий, оборудованных отдельным входом, или в отдельно стоящих зданиях. На территории, прилегающей к месторасположению администрации города Пензы, Государственного автономного учреждения Пензенской области «Многофункциональный центр предоставления государственных и муниципальных услуг» (далее - Многофункциональный центр), выделяется не менее 10 процентов мест (но не менее одного места) для бесплатной парковки транспортных средств, управляемых инвалидами I, II групп, а также инвалидами III группы в порядке, установленном Правительством Российской Федерации, и транспортных средств, перевозящих таких инвалидов и (или) детей-инвалидов. На указанных транспортных средствах должен быть установлен опознавательный знак «Инвалид». Порядок выдачи опознавательного знака «Инвалид» для индивидуального использования устанавливается уполномоченным Правительством Российской Федерации федеральным органом исполнительной власти. Указанные места для парковки не должны занимать иные транспортные средства.

Показатели доступности и качества муниципальной услуги

2.23. Заявитель имеет право:

- получать муниципальную услугу своевременно и в соответствии со стандартом предоставления муниципальной услуги;
- получать полную и достоверную информацию о порядке предоставления муниципальной услуги, в том числе в электронной форме;
- получать муниципальную услугу в соответствии с законодательством Российской Федерации;
- обращаться с жалобой на принятое по заявлению решение или на действия (бездействие) должностных лиц в связи с рассмотрением заявления в порядке, установленном разделом V Административного регламента.

2.24. Основными показателями доступности предоставления муниципальной услуги являются:

- предоставление возможности получения муниципальной услуги в электронной форме или в многофункциональном центре;
 - транспортная или пешеходная доступность.
- Основными качественными показателями предоставления муниципальной услуги являются:
- соблюдение сроков предоставления муниципальной услуги;
 - соблюдение установленного времени ожидания в очереди при подаче заявления и при получении результата предоставления муниципальной услуги;
 - количество принятых решений о выдаче разрешения на использование земель или земельного участка, находящихся в муниципальной собственности или государственная собственность на которые не разграничена, без предоставления земельных участков и установления сервитута, публичного сервитута.
- 2.25. Требования к качеству предоставления муниципальной услуги:
- соблюдение стандарта муниципальной услуги по выдаче разрешения на использование земель или земельного участка, находящихся в муниципальной собственности или государственная собственность на которые не разграничена, без предоставления земельных участков и установления сервитута, публичного сервитута;
 - соблюдение сроков подготовки документов, запрашиваемых заявителями;
 - отсутствие обоснованных жалоб заявителей.

Особенности предоставления муниципальной услуги в многофункциональных центрах

2.26. Сведения о порядке предоставления услуги носят открытый общедоступный характер, предоставляются всем заинтересованным лицам при обращении в администрацию города Пензы и ГАУ «МФЦ». Кроме того, информация размещена на официальном сайте администрации города Пензы: <http://www.penza-gorod.ru> и в региональной информационной системе «Портал государственных и муниципальных услуг (функций) Пензенской области»: www.uslugi.pnzreg.ru.

Информация об исполнении муниципальной услуги предоставляется:

- по письменным обращениям лиц, указанных в пункт 2 настоящего Регламента в администрацию города Пензы, а также при личном обращении данных лиц в администрацию города Пензы (сектор по контролю за прохождением документов администрации города Пензы).

Основными требованиями к информированию заинтересованных лиц являются:

- достоверность предоставляемой информации;
- четкость в изложении информации;
- полнота информирования;
- наглядность форм предоставляемой информации;
- удобство и доступность получения информации;
- оперативность предоставления информации.

Особенности предоставления муниципальной услуги в электронной форме

2.27. Заявление в форме электронного документа предоставляется в Администрацию города Пензы по выбору заявителя:

- путем направления электронного документа в администрацию города Пензы на официальную электронную почту (далее - предоставление посредством электронной почты);
- посредством отправки через личный кабинет региональной государственной информационной системы «Портал государственных и муниципальных услуг (функций) Пензенской области»



(<http://gosuslugi.pnzreg.ru>) и (или) Федеральной государственной информационной системе «Единый портал государственных и муниципальных услуг (функций)» (далее – Портал, Порталы) (<http://www.gosuslugi.ru>).

2.28. В заявлении указывается один из следующих способов предоставления результатов рассмотрения заявления администрации города Пензы:

- в виде бумажного документа, который заявитель получает непосредственно при личном обращении;
- в виде бумажного документа, который направляется заявителю посредством почтового отправления;
- в форме электронного документа, заверенного квалифицированной подписью лица, принявшего решение, с использованием региональной государственной информационной системы «Портал государственных и муниципальных услуг (функций) Пензенской области» и (или) федеральной государственной информационной системы «Единый портал государственных и муниципальных услуг (функций)»;

2.29. Заявление в форме электронного документа подписывается по выбору заявителя (если заявителем является физическое лицо):

- простой электронной подписью заявителя (представителя заявителя);
 - усиленной квалифицированной электронной подписью заявителя (представителя заявителя).
- Заявление от имени юридического лица заверяется усиленной квалифицированной электронной подписью:
- лица, действующего от имени юридического лица без доверенности;
 - представителя юридического лица, действующего на основании доверенности, выданной в соответствии с законодательством Российской Федерации.

2.30. При подаче заявлений к ним прилагаются документы, установленные пунктом 2.6 настоящего Регламента. Заявитель вправе самостоятельно представить с заявлением документы, которые запрашиваются уполномоченным органом посредством межведомственного информационного взаимодействия.

Копия документа, удостоверяющего личность заявителя (удостоверяющего личность представителя заявителя, если заявление представляется представителем заявителя), прилагается к заявлению в виде электронного образа такого документа.

Представление данного документа не требуется в случае представления заявления посредством отправки через личный кабинет Порталов государственных и муниципальных услуг, а также если заявление подписано усиленной квалифицированной электронной подписью.

В случае представления заявления представителем заявителя, действующим на основании доверенности, к заявлению также прилагается доверенность в виде электронного образа такого документа.

2.31. Получение заявления и прилагаемых к нему документов подтверждается администрацией города Пензы путем направления заявителю уведомления, содержащего входящий регистрационный номер заявления, дату получения администрацией города Пензы указанного заявления и прилагаемых к нему документов, а также перечень наименований файлов, представленных в форме электронных документов, с указанием их объема (далее – уведомление о получении заявления).

2.32. Уведомление о получении заявления направляется указанным заявителем в заявлении способом не позднее рабочего дня, следующего за днем поступления заявления в администрацию города Пензы.

Заявление, представленное с нарушением Административного регламента, не рассматривается уполномоченным органом.

Не позднее пяти рабочих дней со дня представления такого заявления администрация города Пензы направляет заявителю на указанный в заявлении адрес электронной почты (при наличии) заявителя или иным указанным в заявлении способом уведомление с указанием допущенных нарушений требований, в соответствии с которыми должно быть представлено заявление.

Заявления и прилагаемые к ним документы предоставляются в уполномоченный орган в форме электронных документов путем заполнения формы запроса, размещенной на официальном сайте, посредством отправки через единый портал или местный портал, направляются в виде файлов в формате XML (далее – XML-документ), созданных с использованием XML-схем и обеспечивающих считывание и контроль представленных данных.

Заявления представляются в уполномоченный орган в виде файлов в формате doc, docx, txt, xls, xlsx, rtf, если указанные заявления предоставляются в форме электронного документа посредством электронной почты.

Электронные документы (электронные образы документов), прилагаемые к заявлению, в том числе доверенности, направляются в виде файлов в форматах PDF, TIF.

Качество предоставляемых электронных документов (электронных образов документов) в форматах PDF, TIF должно позволять в полном объеме прочитать текст документа и распознать реквизиты документа.

Документы, которые предоставляются уполномоченным органом по результатам рассмотрения заявления в электронной форме, должны быть доступны для просмотра в виде, пригодном для восприятия человеком, с использованием электронных вычислительных машин, в том числе без использования сети Интернет.

XML-схемы, используемые для формирования XML-документов, считаются введенными в действие по истечении двух месяцев со дня их размещения на официальном сайте.

При изменении нормативных правовых актов, устанавливающих требования к представлению заявлений, уполномоченный орган изменяет форматы XML-схем, обеспечивая при этом возможность публичного доступа к текущей актуальной версии и предыдущим версиям, а также возможность использования предыдущих версий в течение шести месяцев после их изменения (обновления).

Средства электронной подписи, применяемые при подаче заявлений и прилагаемых к заявлению электронных документов, должны быть сертифицированы в соответствии с законодательством Российской Федерации.

III. Состав, последовательность и сроки выполнения административных процедур (действий), требования к порядку их выполнения, включая особенности выполнения административных процедур (действий) в электронной форме, в том числе с использованием системы межведомственного электронного взаимодействия, а также особенности выполнения административных процедур в многофункциональных центрах

3.1. Исчерпывающий перечень административных процедур.

Предоставление муниципальной услуги включает в себя следующие административные процедуры:

- прием заявления;
- рассмотрение заявления, формирование и направление межведомственных запросов, принятие решения по заявлению;
- выдача результата оказания муниципальной услуги заявителю;
- исправление допущенных опечаток и ошибок в выданных в результате предоставления муниципальной услуги документах.

Прием и регистрация заявления и документов, представленных заявителем, в том числе в электронной форме

3.2. Основанием для начала административной процедуры является поступление в сектор по контролю за прохождением документов по земельным и градостроительным вопросам администрации города Пензы заявления о выдаче разрешения на использование земель или земельного участка, находящихся в муниципальной собственности или государственная собственность на которые не разграничена, без предоставления земельных участков и установления сервитута, публичного сервитута либо по электронной почте, в форме электронного документа, заверенного электронной подписью заявителя в соответствии с требованиями Федерального закона от 06.04.2011 № 63-ФЗ «Об электронной подписи», постановления Правительства Российской Федерации от 25.01.2013 № 33 «Об использовании простой электронной подписи при оказании государственных и муниципальных услуг», Федерального закона от 27.07.2010 № 210-ФЗ «Об организации предоставления государственных и муниципальных услуг» с приложением предусмотренных пунктом 2.6 Административного регламента надлежащим образом оформленных документов.

3.3. При приеме заявления специалист сектора по контролю за прохождением документов по земельным и градостроительным вопросам администрации города Пензы (далее – специалист сектора) проверяет:

- правильность заполнения заявления;
- действительность основного документа, удостоверяющего личность заявителя, и (или) доверенности от уполномоченного лица;
- осуществляет сверку сведений, указанных заявителем в заявлении, со сведениями, содержащимися в паспорте и других представленных документах;
- комплектность документов, прилагаемых к заявлению.

3.4. После проведения первичной проверки документов специалист сектора, ответственный за регистрацию документов, регистрирует заявление в базе данных «UrbanICS» и выдает заявителю копию заявления с отметкой о принятии документов.

В случае поступления документов по почте специалист сектора, ответственный за регистрацию документов, вскрывает конверт, регистрирует заявление в базе данных администрации города Пензы и высылает заявителю копию заявления с отметкой о принятии документов почтой.

3.5. Критерием принятия решения о приеме заявления и документов, представленных заявителем, является соблюдение требований, предусмотренных пунктом 2.6 Административного регламента.

3.6. Срок выполнения процедуры приема и регистрации заявления и документов устанавливается до 15 минут.

3.7. При поступлении заявления за получением услуг, подписанного квалифицированной подписью, специалист сектора проводит процедуру проверки действительности квалифицированной подписи, с использованием которой подписан электронный документ (пакет электронных документов) о предоставлении услуги, предусматривающую проверку соблюдения условий, указанных в статье 11 Федерального закона от 06.04.2011 № 63-ФЗ «Об электронной подписи».

Проверка квалифицированной подписи может осуществляться администрацией города Пензы самостоятельно с использованием имеющихся средств электронной подписи или средств информационной системы головного удостоверяющего центра, которая входит в состав инфраструктуры, обеспечивающей информационно-технологическое взаимодействие действующих и создаваемых информационных систем, используемых для предоставления услуг. Проверка квалифицированной подписи также может осуществляться с использованием средств информационной системы аккредитованного удостоверяющего центра.

Срок выполнения проверки действительности квалифицированной подписи – 1 рабочий день.

В случае, если в результате проверки квалифицированной подписи будет выявлено несоблюдение установленных условий признания ее действительности, администрация города Пензы в течение 3 календарных дней со дня завершения проведения такой проверки принимает решение об отказе в рассмотрении обращения за получением услуг и направляет заявителю уведомление об этом в электронной форме с указанием пунктов статьи 11 Федерального закона от 06.04.2011 № 63-ФЗ «Об электронной подписи», которые послужили основанием для принятия указанного решения.

Такое уведомление подписывается квалифицированной подписью лица, принявшего решение, и направляется по адресу электронной почты заявителя либо в его личный кабинет в федеральной государственной информационной системе «Единый портал государственных и муниципальных услуг (функций)».

Результатом выполнения является направление специалистом сектора уведомления о принятии заявления к рассмотрению либо направление заявителю уведомления об отказе в приеме заявления к рассмотрению.

После получения уведомления заявитель вправе обратиться повторно с обращением о предоставлении услуги, устранив нарушения, которые послужили основанием для отказа в приеме к рассмотрению первичного обращения.

3.8. Результатом административной процедуры является прием заявления о выдаче разрешения на использование земель или земельного участка, находящихся в муниципальной собственности или государственная собственность на которые не разграничена, без предоставления земельных участков и установления сервитута, публичного сервитута и документов, необходимых для предоставления муниципальной услуги.

3.9. В течение одного рабочего дня зарегистрированные заявления с приложением документов передаются в Управление градостроительства и архитектуры города Пензы для определения сотрудника, уполномоченного на направление межведомственных запросов, рассмотрение заявлений.

3.10. Специалист сектора несет ответственность за нарушение режима защиты, обработки и порядка использования информации, содержащей персональные данные заявителя, в соответствии с законодательством Российской Федерации.

3.11. Специалист сектора при обработке персональных данных заявителя обязан принимать необходимые организационные и технические меры для защиты персональных данных от несанкционированного или случайного доступа к ним, уничтожения, изменения, блокирования, копирования, распространения персональных данных, а также от иных неправомерных действий.

Рассмотрение заявления, формирование и направление межведомственных запросов, принятие решения по заявлению

3.12. Основанием для начала административной процедуры является поступление заявления и документов в отдел по формированию земельных участков Управления градостроительства и архитектуры города Пензы (далее – Отдел).

Начальник Отдела определяет уполномоченного сотрудника, ответственного за рассмотрение заявления и поручает ему ее рассмотрение.

Уполномоченный сотрудник переходит к рассмотрению и проверке представленных заявителем документов.

3.13. При рассмотрении заявления и представленных документов уполномоченный сотрудник совершает следующие действия:

3.13.1. В случае, если заявителем не представлены документы, указанные в пункте 2.6.3. Административного регламента, подготавливает и направляет в соответствующие органы (организации) межведомственные запросы в целях получения необходимых документов в рамках межведомственного информационного взаимодействия.

Целью направления межведомственных запросов является выявление оснований, которые могут повлечь нарушения условий оказания муниципальной услуги.

Критерием принятия решения о формировании и направлении межведомственных запросов является непредставление документов, предусмотренных пунктом 2.6.3. Административного регламента.

При наличии технической возможности межведомственные запросы направляются в форме электронного документа путем заполнения электронной формы межведомственного запроса и его последующего направления на соответствующий адрес электронной почты, в том числе с использованием единой системы межведомственного электронного взаимодействия и подключаемых к ней региональных систем межведомственного электронного взаимодействия.

Межведомственные запросы в форме электронного документа подписываются электронной подписью.

В случае отсутствия технической возможности межведомственные запросы направляются на бумажном носителе. Результатом административной процедуры является направление межведомственного запроса с целью получения документа или информации, необходимой для предоставления муниципальной услуги.

Неполучение или несвоевременное получение документов, запрошенных в соответствии с пунктом 2.6.3. Административного регламента, не может являться основанием для отказа в предоставлении муниципальной услуги.

Максимальный срок выполнения административной процедуры – 5 календарных дней (2 календарных дня в случае рассмотрения Заявления, предполагающего размещение объекта (объектов), предусмотренного пунктом 5 Перечня).

3.13.2. Подготавливает мотивированное решение об отказе.

Основанием для начала административной процедуры является выявление уполномоченным сотрудником оснований для отказа, указанных в пункте 2.10 Административного регламента.

Уполномоченный сотрудник подготавливает проект решения об отказе и обеспечивает его подписание главой администрации города Пензы.

Критерием принятия решения о подготовке проекта решения об отказе является выявление оснований для отказа, указанных в пункте 2.10 Административного регламента.

Результатом административной процедуры является подготовка решения об отказе. Способом фиксации результата выполнения административной процедуры является подписанное главой администрации города Пензы решение об отказе.

В день подписания решения об отказе уполномоченный сотрудник передает указанные документы с приложением пакета представленных заявителем документов в сектор по контролю за прохождением документов по земельным и градостроительным вопросам администрации города Пензы для регистрации и выдачи результата заявителю.

Максимальный срок выполнения административной процедуры – 15 календарных дней (4 календарных дня в случае рассмотрения Заявления, предполагающего размещение объекта (объектов), предусмотренного пунктом 5 Перечня).

3.13.3. Осуществляет подготовку проекта постановления администрации города Пензы о разрешении.

Основанием для начала административной процедуры является отсутствие оснований для принятия решение об отказе, указанных в пункте 2.10 Административного регламента.

Уполномоченный сотрудник подготавливает проект постановления администрации города Пензы о разрешении и обеспечивает его подписание главой администрации города Пензы.

Критерием принятия решения о подготовке проекта постановления администрации города Пензы о разрешении является отсутствие оснований для принятия решение об отказе, указанных в пункте 2.10. Административного регламента.

Результатом административной процедуры является подготовка постановления администрации города Пензы о разрешении.

Способом фиксации результата выполнения административной процедуры является подписанное главой администрации города Пензы постановление администрации города Пензы о разрешении.

В день подписания постановления администрации города Пензы о разрешении уполномоченный сотрудник передает указанные документы с приложением пакета представленных заявителем документов в сектор по контролю за прохождением документов по земельным и градостроительным вопросам администрации города Пензы.

Максимальный срок выполнения административной процедуры – 15 календарных дней (4 календарных дня в случае рассмотрения Заявления, предполагающего размещение объекта (объектов), предусмотренного пунктом 5 Перечня).

3.14. Критерием принятия решения о рассмотрении заявления и принятии решения является наличие заявления и документов, предусмотренных пунктом 2.6 Административного регламента.

3.15. Максимальный срок выполнения указанной административной процедуры – 20 календарных дней (7 календарных дней в случае рассмотрения Заявления, предполагающего размещение объекта (объектов), предусмотренного пунктом 5 Перечня).

Выдача результата оказания муниципальной услуги заявителю

3.16. Основанием для начала административной процедуры является поступление в сектор по контролю за прохождением документов по земельным и градостроительным вопросам администрации города Пензы:

- копии постановления администрации города Пензы о разрешении;
- подписанного решения об отказе.

3.16.1. Критерием принятия решения о выдаче результата оказания муниципальной услуги заявителю является подготовленные администрацией города Пензы документы, предусмотренные пунктом 3.16. Административного регламента.

3.17. Специалист сектора, уполномоченный на выдачу результата оказания муниципальной услуги, в течение одного календарного дня осуществляет регистрацию по правилам делопроизводства.

При обращении за предоставлением муниципальной услуги в электронном виде постановление администрации города Пензы о разрешении, либо решение об отказе специалистом сектора направляется заявителю в течение трех рабочих дней в форме электронного документа, который доступен для просмотра в личном кабинете на Портале государственных и муниципальных услуг Пензенской области.

3.18. В целях оптимизации предоставления муниципальной услуги заявитель также может быть уведомлен о принятом решении письменно или в электронной форме.

3.19. Копия постановления администрации города Пензы о разрешении, либо решение об отказе направляется специалистом сектора заявителю в течение трех рабочих дней со дня его принятия заказным письмом либо выдается ему на руки.

Максимальный срок выполнения указанной административной процедуры – 3 рабочих дня.

3.20. В случае, если за предоставлением муниципальной услуги заявитель обращался в ГАУ «МФЦ», выдача результата оказания муниципальной услуги осуществляется в ГАУ «МФЦ».

Порядок исправления допущенных опечаток и ошибок в выданных в результате предоставления муниципальной услуги документах

3.21. Основанием для начала административной процедуры по исправлению допущенных опечаток и ошибок (далее – техническая ошибка) в выданных в результате предоставления муниципальной услуги документах является поступление в администрацию города Пензы заявления об исправлении технической ошибки.

3.22. При обращении об исправлении технической ошибки заявитель представляет:

- заявление об исправлении технической ошибки;
- документы, подтверждающие наличие в выданном в результате предоставления муниципальной услуги документе технической ошибки.

Заявление об исправлении технической ошибки подается заявителем:

- непосредственно в сектор по контролю за прохождением документов по земельным и градостроительным вопросам администрации города Пензы,

- по почте,
- по электронной почте.

3.23. Заявление об исправлении технической ошибки регистрируется специалистом сектора и передается в Управление градостроительства и архитектуры города Пензы для определения сотрудника, уполномоченного на

рассмотрение заявлений.

3.24. Уполномоченный сотрудник проверяет поступившее заявление об исправлении технической ошибки на предмет наличия технической ошибки в выданном в результате предоставления муниципальной услуги документе.

3.25. Критерием принятия решения по исправлению технической ошибки в выданном в результате предоставления муниципальной услуги документе является наличие опечатки и (или) ошибки.

3.26. В случае наличия технической ошибки в выданном в результате предоставления муниципальной услуги документе уполномоченный сотрудник устраняет техническую ошибку путем подготовки результата услуги, указанного в пункте 2.3 Административного регламента.

3.27. В случае отсутствия технической ошибки в выданном в результате предоставления муниципальной услуги документе уполномоченный сотрудник готовит уведомление об отсутствии технической ошибки в выданном в результате предоставления муниципальной услуги документе.

3.28. Уполномоченный сотрудник обеспечивает подписание документов, указанных в пунктах 3.26, 3.27 Административного регламента, главой администрации города Пензы.

3.29. Специалист сектора регистрирует подписанный главой администрации города Пензы результат рассмотрения заявления по исправлению технической ошибки в выданном в результате предоставления муниципальной услуги документе и направляет заявителю.

3.30. Максимальный срок выполнения действия по исправлению технической ошибки в выданном в результате предоставления муниципальной услуги документе либо подготовки уведомления об отсутствии технической ошибки в выданном в результате предоставления муниципальной услуги документе – 10 рабочих дней.

3.31. Результатом выполнения административной процедуры по исправлению технической ошибки в выданном в результате предоставления муниципальной услуги документе является:

- в случае наличия технической ошибки в выданном в результате предоставления муниципальной услуги документе – направление заявителю результата муниципальной услуги, указанного в пункте 2.3 Административного регламента;
- в случае отсутствия технической ошибки в выданном в результате предоставления муниципальной услуги документе – уведомление об отсутствии технической ошибки в выданном в результате предоставления муниципальной услуги документе.

3.32. Способ фиксации результата административной процедуры по исправлению технической ошибки в выданном в результате предоставления муниципальной услуги документе:

- в случае наличия технической ошибки в выданном в результате предоставления муниципальной услуги документе – направление заявителю результата муниципальной услуги, указанного в пункте 2.3 Административного регламента;
- в случае отсутствия технической ошибки в выданном в результате предоставления муниципальной услуги документе – направление заявителю уведомления об отсутствии технической ошибки в выданном в результате предоставления муниципальной услуги документе.

IV. Формы контроля за исполнением административного регламента

Порядок осуществления текущего контроля за соблюдением и исполнением ответственными должностными лицами, муниципальными служащими положений регламента и иных нормативных правовых актов, устанавливающих требования к предоставлению муниципальной услуги, а также принятием ими решений

4.1. Текущий контроль за соблюдением последовательности действий, определенных административными процедурами по предоставлению муниципальной услуги, и принятием решений осуществляется заместителем главы администрации города Пензы по земельным и градостроительным вопросам.

4.2. Текущий контроль осуществляется путем проведения проверок соблюдения и исполнения положений настоящего Административного регламента, нормативных правовых актов Российской Федерации, Пензенской области.

4.3. Периодичность осуществления текущего контроля устанавливается заместителем главы администрации города Пензы по земельным и градостроительным вопросам.

Порядок и периодичность осуществления плановых и внеплановых проверок полноты и качества предоставления муниципальной услуги, в том числе порядок и формы контроля за полнотой и качеством предоставления муниципальной услуги

4.4. Периодичность проведения проверок может носить плановый характер (осуществляется на основании планов работы администрации города Пензы) и внеплановый характер (по конкретному обращению заявителя).

4.5. Для проведения проверки полноты и качества предоставления муниципальной услуги формируется комиссия, состав которой утверждается распоряжением первого заместителя главы администрации города Пензы.

4.6. Результаты деятельности комиссии оформляются протоколом, в котором отмечаются выявленные недостатки и предложения по их устранению.

Ответственность должностных лиц, муниципальных служащих за решения и действия (бездействие), принимаемые (осуществляемые) ими в ходе предоставления муниципальной услуги

4.7. В случае выявления нарушений прав граждан по результатам проведенных проверок в отношении должностных лиц или муниципальных служащих, предоставляющих муниципальную услугу (далее по тексту - сотрудников), принимаются меры в соответствии с законодательством Российской Федерации.

4.8. Сотрудник, осуществляющий прием документов, несет персональную ответственность за полноту и правильность их оформления, сохранность принятых документов, порядок и сроки их приема.

4.9. Сотрудник, уполномоченный на направление межведомственных запросов и рассмотрение заявлений, несет персональную ответственность за:

- за соблюдение порядка и сроков рассмотрения заявления;
- за своевременность и качество проводимых проверок по заявлениям;
- за соответствие результатов рассмотрения заявлений требованиям законодательства Российской Федерации и Административного регламента.

4.10. Сотрудник, осуществляющий выдачу результата оказания муниципальной услуги, несет персональную ответственность за соблюдение порядка выдачи документов.

4.11. Сотрудник, уполномоченный на предоставление информации, несет персональную ответственность за соблюдение срока и порядка предоставления информации, исполнение запросов граждан, установленных Административным регламентом.

4.12. Персональная ответственность сотрудников (в пределах компетенции) закрепляется в их должностных инструкциях в соответствии с требованиями законодательства Российской Федерации.

Требования к порядку и формам контроля за предоставлением муниципальной услуги, в том числе со стороны граждан, их объединений и организаций

1.13. Заявители имеют право осуществлять контроль за соблюдением положений Административного регламента, сроков исполнения административных процедур в ходе рассмотрения их заявлений путем получения устной информации (по телефону) или письменных (в электронном виде) запросов.

V. Досудебный (внесудебный) порядок обжалования решений и действий (бездействия) органа, предоставляющего муниципальную услугу, многофункционального центра, а также их должностных лиц, муниципальных служащих, работников

5.1. Заинтересованные лица вправе подать жалобу на решение и (или) действие (бездействие), принятые и осуществляемые в ходе предоставления муниципальной услуги.

5.2. Жалоба на решения и действия (бездействие) администрации города Пензы, ее должностных лиц, муниципальных служащих подается в администрацию города Пензы и рассматривается уполномоченными на это должностными лицами администрации города Пензы в соответствии с распределением обязанностей.

Жалоба на решения и действия (бездействие) главы администрации города Пензы подается главе администрации города Пензы.

5.3. Жалоба на решения и действия (бездействие) многофункциональных центров предоставления государственных и муниципальных услуг Пензенской области (далее – многофункциональный центр) подается учредителям многофункциональных центров или уполномоченному должностному лицу на рассмотрение жалоб на решения и действия (бездействие) многофункциональных центров.

Жалоба на решения и действия (бездействие) работников многофункциональных центров подается руководителям многофункциональных центров.

Жалоба на решения и действия (бездействие) руководителя многофункционального центра подается в Правительство Пензенской области.

5.4. Информирование заявителей о порядке подачи и рассмотрения жалобы обеспечивается посредством размещения информации на информационном стенде в местах предоставления муниципальной услуги, на официальном сайте администрации города Пензы: <http://www.penza-gorod.ru>, на Едином портале государственных и муниципальных услуг (функций): <https://gosuslugi.ru> и Региональном портале государственных и муниципальных услуг Пензенской области: <https://gosuslugi.pnzreg.ru>.

Указанная информация также может быть сообщена заявителю в устной и (или) в письменной форме, в том числе посредством электронной почты.

5.5. Порядок досудебного (внесудебного) обжалования решений и действий (бездействия) органов местного самоуправления, многофункциональных центров, а также их должностных лиц, муниципальных служащих, работников регулируется следующими нормативными правовыми актами:

- Федеральный закон от 27.07.2010 № 210-ФЗ «Об организации предоставления государственных и муниципальных услуг»;

- постановление Правительства Российской Федерации от 20.11.2012 № 1198 «О федеральной государственной информационной системе, обеспечивающей процесс досудебного (внесудебного) обжалования решений и действий (бездействия), совершенных при предоставлении государственных и муниципальных услуг»;

- постановление администрации города Пензы от 04.09.2019 № 1692 «Об утверждении Порядка подачи и рассмотрения жалоб на решения и действия (бездействие) органов местного самоуправления города Пензы и их должностных лиц, муниципальных служащих при предоставлении муниципальных услуг».

Приложение 1 к Административному регламенту

Главе администрации города Пензы

от _____

Зарегистрированного (-ой) по адресу: _____

Почтовый адрес: _____

тел. _____

эл. почта: _____

документ удостоверяющий личность: _____

серия _____ номер _____

кем и когда выдан: _____

ЗАЯВЛЕНИЕ

Прошу выдать разрешение на использование земель или земельного участка, находящихся в муниципальной собственности или государственная собственность на которые не разграничена, без предоставления земельных участков и установления сервитута, публичного сервитута, для размещения объектов, предполагаемая цель использования земель или земельных участков, части земельных участков:

предполагаемый срок использования земель или земельных участков, части земельных участков _____

(срок использования земель или земельных участков не может превышать срок размещения и эксплуатации объекта (объектов))

кадастровый номер земельных участков: _____

(в случае, если планируется использование всего земельного участка)

кадастровый номер кадастрового квартала: _____

координаты характерных точек границ территории: _____

(в случае, если планируется использование земель или части земельных участков)

координаты, м	
X	Y

Дата _____

Приложение 2 к Административному регламенту

Главе администрации города Пензы

от _____

юридический адрес: _____

почтовый адрес: _____

тел. _____

эл. почта: _____

государственный номер записи

регистрации юр.лица: _____

идентификационный номер

налогоплательщика _____

ЗАЯВЛЕНИЕ

Прошу выдать разрешение на использование земель или земельного участка, находящихся в муниципальной собственности или государственная собственность на которые не разграничена, без предоставления земельных участков и установления сервитута, публичного сервитута, для размещения объектов, предполагаемая цель использования земель или земельных участков, части земельных участков:

предполагаемый срок использования земель или земельных участков, части земельных участков _____

(срок использования земель или земельных участков не может превышать срок размещения и эксплуатации объекта (объектов))

кадастровый номер земельных участков: _____

(в случае, если планируется использование всего земельного участка)

кадастровый номер кадастрового квартала: _____

координаты характерных точек границ территории: _____

(в случае, если планируется использование земель или части земельных участков)

координаты, м	
X	Y

Дата _____



Приложение 3
к Административному регламенту

Главе администрации города Пензы

от _____

Зарегистрированного (-ой) по адресу:

Почтовый адрес: _____

тел. _____

эл. почта: _____

документ удостоверяющий личность: _____

серия _____ номер _____

кем и когда выдан: _____

ЗАЯВЛЕНИЕ

Прошу выдать разрешение на использование земель или земельного участка, находящихся в муниципальной собственности или государственная собственность на которые не разграничена, без предоставления земельных участков и установления сервитута, публичного сервитута, для размещения объектов, предполагаемая цель использования земель или земельного участка в соответствии с пунктом 1 статьи 39.34 Земельного кодекса Российской Федерации: _____

предполагаемый срок использования земель или земельных участков, части земельных участков _____

(срок использования земель или земельных, части земельных участков не может превышать срок размещения и эксплуатации объекта (объектов))

кадастровый номер земельных участков: _____

(в случае, если планируется использование всего земельного участка)

кадастровый номер кадастрового квартала: _____

Дата _____

Приложение 4
к Административному регламенту

Главе администрации города Пензы

от _____

юридический адрес: _____

почтовый адрес: _____

тел. _____

эл. почта: _____

государственный номер записи регистрации юр.лица: _____

идентификационный номер налогоплательщика _____

ЗАЯВЛЕНИЕ

Прошу выдать разрешение на использование земель или земельного участка, находящихся в муниципальной собственности или государственная собственность на которые не разграничена, без предоставления земельных участков и установления сервитута, публичного сервитута, для размещения объектов, предполагаемая цель использования земель или земельного участка в соответствии с пунктом 1 статьи 39.34 Земельного кодекса Российской Федерации: _____

предполагаемый срок использования земель или земельных участков, части земельных участков _____

(срок использования земель или земельных, части земельных участков не может превышать срок размещения и эксплуатации объекта (объектов))

кадастровый номер земельных участков: _____

(в случае, если планируется использование всего земельного участка)

кадастровый номер кадастрового квартала: _____

Дата _____

ПОСТАНОВЛЕНИЕ АДМИНИСТРАЦИИ ГОРОДА ПЕНЗЫ ОТ 05.08.2020 № 1072

О подготовке проекта межевания территории, ограниченной улицей Яблонева, границами земельных участков с кадастровыми номерами 58:29:4001005:111, 58:29:4001005:10, 58:29:4001005:311, 58:29:4001005:2137, 58:29:4001005:2136, 58:29:4001005:2135, 58:29:4001005:192, 58:29:4001005:275, 58:29:4001005:276, 58:29:4001005:336, 58:29:4001005:368, 58:29:4001005:367

В соответствии со статьей 46 Градостроительного кодекса Российской Федерации, решением Пензенской городской Думы от 28.03.2008 № 916-44/4 «Об утверждении Генерального плана города Пензы», решением Пензенской городской Думы от 22.12.2009 № 229-13/5 «Об утверждении Правил землепользования и застройки города Пензы», постановлением администрации г. Пензы от 18.01.2019 № 65 «Об утверждении Порядка подготовки документации по планировке территории городского округа Пензы и принятия решения об утверждении документации по планировке территории городского округа города Пензы», руководствуясь статьей 33 Устава города Пензы,

Администрация города Пензы постановляет:

1. Подготовить проект межевания территории, ограниченной улицей Яблонева, границами земельных участков с кадастровыми номерами 58:29:4001005:111, 58:29:4001005:10, 58:29:4001005:311, 58:29:4001005:2137, 58:29:4001005:2136, 58:29:4001005:2135, 58:29:4001005:192, 58:29:4001005:275, 58:29:4001005:276, 58:29:4001005:336, 58:29:4001005:368, 58:29:4001005:367.

2. Утвердить задание на разработку проекта межевания территории, ограниченной улицей Яблонева, границами земельных участков с кадастровыми номерами 58:29:4001005:111, 58:29:4001005:10, 58:29:4001005:311, 58:29:4001005:2137, 58:29:4001005:2136, 58:29:4001005:2135, 58:29:4001005:192, 58:29:4001005:275, 58:29:4001005:276, 58:29:4001005:336, 58:29:4001005:368, 58:29:4001005:367 (приложение 1).

3. Утвердить задание на выполнение инженерных изысканий, необходимых для подготовки проекта межевания территории, ограниченной улицей Яблонева, границами земельных участков с кадастровыми номерами 58:29:4001005:111, 58:29:4001005:10, 58:29:4001005:311, 58:29:4001005:2137, 58:29:4001005:2136, 58:29:4001005:2135, 58:29:4001005:192, 58:29:4001005:275, 58:29:4001005:276, 58:29:4001005:336, 58:29:4001005:368, 58:29:4001005:367 (приложение 2).

4. Предложения физических и юридических лиц о порядке, сроках подготовки и содержании проекта межевания территории, ограниченной улицей Яблонева, границами земельных участков с кадастровыми номерами 58:29:4001005:111, 58:29:4001005:10, 58:29:4001005:311, 58:29:4001005:2137, 58:29:4001005:2136, 58:29:4001005:2135, 58:29:4001005:192, 58:29:4001005:275, 58:29:4001005:276, 58:29:4001005:336, 58:29:4001005:368, 58:29:4001005:367, могут представляться в администрацию города Пензы со дня опубликования настоящего постановления и до истечения трех месяцев.

5. Информационно – аналитическому отделу администрации города Пензы в течение трех дней с момента выхода опубликовать настоящее постановление в муниципальной газете «Пенза» и разместить на официальном сайте администрации города Пензы в информационно-телекоммуникационной сети Интернет.

6. Контроль за выполнением настоящего постановления возложить на заместителя главы администрации города Пензы по земельным и градостроительным вопросам, начальника Управления градостроительства и архитектуры города Пензы.

Глава администрации города А.В. Лузгин

Приложение №1
Утверждено
постановлением
администрации города
от 05.08.2020 № 1072

ЗАДАНИЕ

на разработку проекта межевания территории, ограниченной улицей Яблонева, границами земельных участков с кадастровыми номерами 58:29:4001005:111, 58:29:4001005:10, 58:29:4001005:311, 58:29:4001005:2137, 58:29:4001005:2136, 58:29:4001005:2135, 58:29:4001005:192, 58:29:4001005:275, 58:29:4001005:276, 58:29:4001005:336, 58:29:4001005:368, 58:29:4001005:367

1	Вид разрабатываемой документации	Проект межевания территории, ограниченной улицей Яблонева, границами земельных участков с кадастровыми номерами 58:29:4001005:111, 58:29:4001005:10, 58:29:4001005:311, 58:29:4001005:2137, 58:29:4001005:2136, 58:29:4001005:2135, 58:29:4001005:192, 58:29:4001005:275, 58:29:4001005:276, 58:29:4001005:336, 58:29:4001005:368, 58:29:4001005:367
---	----------------------------------	---

2	Информация об инициаторе (фамилия, имя, отчество (при наличии), адрес места жительства физического лица, полное наименование юридического лица, юридический адрес)	Минцева Оксана Владимировна г. Пенза, ул. Магистральная 1-я, д. 19
3	Источник финансирования работ по подготовке документации по планировке территории	За счет собственных средств инициатора
4	Состав документации по планировке территории	В соответствии со ст. 43 Градостроительного кодекса Российской Федерации. На бумажном носителе в 3 экз. в электронном виде на DVD диске в формате JPEG, MID/MIF (в местной системе координат), DXF
5	Элемент планировочной структуры	Пензенская область, г. Пенза, Ленинский район, кадастровый квартал 58:29:4001005, территория, ограниченная улицей Яблонева, границами земельных участков с кадастровыми номерами 58:29:4001005:111, 58:29:4001005:10, 58:29:4001005:311, 58:29:4001005:2137, 58:29:4001005:2136, 58:29:4001005:2135, 58:29:4001005:192, 58:29:4001005:275, 58:29:4001005:276, 58:29:4001005:336, 58:29:4001005:368, 58:29:4001005:367
6	Вид, наименование и основные характеристики объекта капитального строительства, при подготовке документации по планировке территории в целях установления границ зон планируемого размещения объекта капитального строительства	Проект разрабатывается в целях изменения красных линий

Приложение №2
Утверждено
постановлением
администрации города
от 05.08.2020 № 1072

ЗАДАНИЕ

на выполнение инженерных изысканий, необходимых для подготовки проекта межевания территории, ограниченной улицей Яблонева, границами земельных участков с кадастровыми номерами 58:29:4001005:111, 58:29:4001005:10, 58:29:4001005:311, 58:29:4001005:2137, 58:29:4001005:2136, 58:29:4001005:2135, 58:29:4001005:192, 58:29:4001005:275, 58:29:4001005:276, 58:29:4001005:336, 58:29:4001005:368, 58:29:4001005:367

1	Наименование объекта	Проект межевания территории, ограниченной улицей Яблонева, границами земельных участков с кадастровыми номерами 58:29:4001005:111, 58:29:4001005:10, 58:29:4001005:311, 58:29:4001005:2137, 58:29:4001005:2136, 58:29:4001005:2135, 58:29:4001005:192, 58:29:4001005:275, 58:29:4001005:276, 58:29:4001005:336, 58:29:4001005:368, 58:29:4001005:367
2	Местоположение объекта	Пензенская область, г. Пенза, Ленинский район, кадастровый квартал 58:29:4001005, территория, ограниченная улицей Яблонева, границами земельных участков с кадастровыми номерами 58:29:4001005:111, 58:29:4001005:10, 58:29:4001005:311, 58:29:4001005:2137, 58:29:4001005:2136, 58:29:4001005:2135, 58:29:4001005:192, 58:29:4001005:275, 58:29:4001005:276, 58:29:4001005:336, 58:29:4001005:368, 58:29:4001005:367
3	Сведения о стадийности (этапе работ)	Инженерно-геодезические изыскания на этапе проекта межевания территории. Одна стадия.
4	Основание для выполнения работ	Договор подряда
5	Вид градостроительной деятельности	Разработка проекта межевания территории
6	Заказчик	Минцева Оксана Владимировна г. Пенза, ул. Магистральная 1-я, д. 19
7	Исполнитель	Определяется договором подряда

8	Цели и задачи инженерных изысканий	Цель: - получение топографо-геодезических материалов и данных о территории; - создание инженерно-топографических планов, составленных в цифровом и в графическом (на бумажном носителе) виде для разработки проектов планировки и проектов межевания территории	17	Требование о необходимости научного сопровождения инженерных изысканий (для объектов повышенного уровня ответственности, а также для объектов нормального уровня ответственности, строительство которых планируется на территории со сложными природными и техногенными условиями) и проведения дополнительных исследований, не предусмотренных требованиями нормативных документов обязательного применения (в случае, если такое требование предъявляется)	Не требуется
9	Этап выполнения инженерных изысканий	На этапе проекта межевания территории	18	Требование к точности и обеспеченности необходимыми данными и характеристиками при инженерных изысканиях, превышающие предусмотренные требованиями нормативных документов обязательного применения (в случае, если такое требование предъявляется)	Не требуется
10	Виды инженерных изысканий Основные виды: - инженерно-геодезические; - инженерно-геологические; - инженерно-гидрометеорологические; - инженерно-экологические Специальные виды: - геотехнические исследования; - обследования состояния грунтов оснований зданий и сооружений; - локальный мониторинг компонентов окружающей среды; - поиск и разведка подземных вод для целей водоснабжения; - разведка грунтовых строительных материалов; - локальные обследования загрязнения грунтов и грунтовых вод	Не требуются	19	Требования к составлению прогноза изменения природных условий	Не требуется
11	Идентификационные сведения об объекте (назначение; принадлежность к объектам транспортной инфраструктуры и к другим объектам, функционально-технологические особенности которых влияют на их безопасность; принадлежность к опасным производственным объектам; пожарная и взрывопожарная опасность)	Ж-1. Зона застройки индивидуальными жилыми домами	20	Требования о подготовке предложений и рекомендаций для принятия решений по организации инженерной защиты территории от опасных природных и техногенных процессов и устранению или ослаблению их влияния	Не требуется
12	Предполагаемые техногенные воздействия объекта на окружающую среду	Отсутствуют	21	Требования по обеспечению контроля качества при выполнении инженерных изысканий	В соответствии с требованиями нормативных документов
13	Данные о границах площадки (площадок) и (или) трассы (трасс) линейного сооружения (точки ее начала и окончания, протяженность)	Территория, ограниченная улицей Яблоневая, границами земельных участков с кадастровыми номерами 58:29:4001005:111, 58:29:4001005:10, 58:29:4001005:311, 58:29:4001005:2137, 58:29:4001005:2136, 58:29:4001005:2135, 58:29:4001005:192, 58:29:4001005:275, 58:29:4001005:276, 58:29:4001005:336, 58:29:4001005:368, 58:29:4001005:367 Площадь территории проектирования – 2,7 га	22	Требования к составу, форме и формату предоставления результатов инженерных изысканий, порядку их передачи заказчику	Состав в соответствии с требованиями нормативных документов Отчет по инженерным изысканиям должен быть оформлен в соответствии с ГОСТ 21.301-2014 и представлен на бумажном носителе – 3 экз. и в 1-м экз. в электронном виде на CD диске.
14	Краткая техническая характеристика объекта	Отсутствует	23	Перечень передаваемых заказчиком во временное пользование исполнителю инженерных изысканий, результатов ранее выполненных инженерных изысканий и исследований, данных о наблюдавшихся на территории инженерных изысканий осложнениях в процессе строительства и эксплуатации сооружений, в том числе деформациях и аварийных ситуациях	Отсутствует
15	Дополнительные требования к выполнению отдельных видов работ в составе инженерных изысканий с учетом отраслевой специфики проектируемого объекта (в случае, если такие требования предъявляются)	Отсутствуют	24	Перечень нормативных правовых актов, нормативных технических документов, в соответствии с которыми необходимо выполнять инженерные изыскания	Градостроительный кодекс Российской Федерации № 190-ФЗ от 29.12.2004; - Федеральный закон от 03.07.2016 № 373-ФЗ; - постановление Правительства РФ от 31.03.2017 № 402; - СП 47.13330.2012 (2016); - СП 22.13330.2014; - СП 11-104-97
16	Наличие предполагаемых опасных природных процессов и явлений, специфических грунтов на территории расположения объекта	Отсутствуют			

**П Р И К А З
ГЛАВЫ АДМИНИСТРАЦИИ
ЖЕЛЕЗНОДОРОЖНОГО РАЙОНА ГОРОДА ПЕНЗЫ
ОТ «07» ИЮЛЯ 2020 ГОДА № 151-ОД**

Об исполнении бюджетных полномочий администратора доходов бюджета Пензенской области

Руководствуясь ст.160.1 Бюджетного кодекса Российской Федерации, приказом Министерства финансов Российской Федерации от 06.06.2019 № 85н «О порядке формирования и применения кодов бюджетной классификации Российской Федерации, их структуре и принципах назначения», приказом Управления жилищно-коммунального хозяйства и гражданской защиты населения Пензенской области от 23.01.2020г. № 14/ОП «О внесении изменений в приложение к приказу Управления жилищно-коммунального хозяйства и гражданской защиты населения Пензенской области от 26.12.2016 №234/ОП»

приказываю:

1. Бюджетные полномочия администратора доходов исполнять самостоятельно по следующим кодам бюджетной классификации:

840	1 16 02020 02 0000 140	Административные штрафы, установленные законами субъектов Российской Федерации об административных правонарушениях, за нарушение муниципальных правовых актов
840	1 16 10122 01 0000 140	Доходы от денежных взысканий (штрафов), поступающих в счет погашения задолженности, образовавшейся до 1 января 2020 года, подлежащие зачислению в бюджет субъекта Российской Федерации по нормативам, действовавшим в 2019 году
840	1 17 01020 02 0000 180	Невыясненные поступления, зачисляемые в бюджеты субъектов Российской Федерации

2. Администратор доходов бюджета в отношении закрепленных за ним доходов соответствующего бюджета наделяется следующими полномочиями:
- начисление, учет и контроль за правильностью исчисления, полнотой и своевременностью осуществления платежей в бюджет, пеней и штрафов по ним;
- взыскание задолженности по платежам в бюджет, пеней и штрафов;
- принятие решений о возврате излишне уплаченных (взысканных) платежей в бюджет, пеней и штрафов, а также процентов за несвоевременное осуществление такого возврата и процентов, начисленных на излишне взысканные суммы в порядке, установленном Министерством финансов Российской Федерации;
- принятие решений о зачете (уточнении) платежей в бюджеты бюджетной системы Российской Федерации и представление уведомлений в Управление Федерального казначейства по Пензенской области;
- доведение информации, необходимой для уплаты денежных средств физическими и юридическими лицами за государственные и муниципальные услуги, а также иных платежей, являющихся источниками формирования доходов бюджетов бюджетной системы Российской Федерации, в Государственную информационную систему о государственных и муниципальных платежах в соответствии с порядком, установленным Федеральным законом от 27.07.2010 № 210-ФЗ «Об организации предоставления государственных и муниципальных услуг» (с последующими изменениями);
- осуществление иных бюджетных полномочий, установленных Бюджетным Кодексом РФ и принимаемыми в соответствии с ним нормативными правовыми актами, регулирующими бюджетные правоотношения.
3. Признать утратившим силу приказ главы администрации Железнодорожного района города Пензы от 12 марта 2020 года № 83-од «Об исполнении бюджетных полномочий администратора доходов бюджета Пензенской области».
4. Опубликовать настоящий приказ в муниципальной газете «Пенза» и разместить на официальном сайте администрации города Пензы в информационно-телекоммуникационной сети «Интернет».
5. Контроль за исполнением настоящего приказа оставляю за собой.

И.о. главы администрации А.А. Шулькин

ПОСТАНОВЛЕНИЕ АДМИНИСТРАЦИИ ГОРОДА ПЕНЗЫ ОТ 04.08.2020 № 1068

Администрация города Пензы постановляет:

О внесении изменений в постановление администрации города Пензы от 25.05.2020 № 680 «О подготовке проекта межевания территории, ограниченной ул. Ульяновская, южной границей земельного участка 58:29:1007004:12, западной границей земельного участка 58:29:0000000:3220, пр. Победы»

В соответствии со статьей 46 Градостроительного кодекса Российской Федерации, решением Пензенской городской Думы от 28.03.2008 № 916-44/4 «Об утверждении Генерального плана города Пензы», решением Пензенской городской Думы от 22.12.2009 № 229-13/5 «Об утверждении Правил землепользования и застройки города Пензы», постановлением администрации города Пензы от 25.05.2020 № 680 «О подготовке проекта межевания территории, ограниченной ул. Ульяновская, южной границей земельного участка 58:29:1007004:12, западной границей земельного участка 58:29:0000000:3220, пр. Победы», постановлением администрации г. Пензы от 18.01.2019 № 65 «Об утверждении Порядка подготовки документации по планировке территории городского округа города Пензы и принятия решения об утверждении документации по планировке территории городского округа города Пензы», руководствуясь статьей 33 Устава города Пензы,

1. В наименовании постановления администрации города Пензы от 25.05.2020 № 680 «О подготовке проекта межевания территории, ограниченной ул. Ульяновская, южной границей земельного участка 58:29:1007004:12, западной границей земельного участка 58:29:0000000:3220, пр. Победы» (далее – Постановление), тексте Постановления, приложениях №1 и № 2 Постановления слова «ул. Ульяновская, южной границей земельного участка 58:29:1007004:12, западной границей земельного участка 58:29:0000000:3220, пр. Победы» заменить словами «ул. Ульяновская, южной границей земельного участка 58:29:1007004:12, существующим проездом от ул. Лозицкой вдоль АЗС».

2. Информационно – аналитическому отделу администрации города Пензы в течение трех дней с момента выхода опубликовать настоящее постановление в муниципальной газете «Пенза» и разместить на официальном сайте администрации города Пензы в информационно-телекоммуникационной сети Интернет.

3. Контроль за исполнением настоящего постановления возложить на заместителя главы администрации города Пензы по земельным и градостроительным вопросам, начальника Управления градостроительства и архитектуры города Пензы.

Глава администрации города А.В. Лузин

**ПРИКАЗ
ФИНАНСОВОГО УПРАВЛЕНИЯ ГОРОДА ПЕНЗЫ
ОТ 04.08.2020 № 96 О/Д**

О внесении изменений в приказ Финансового управления города Пензы от 20.12.2019 № 154 о/д «Об утверждении перечня и порядка применения целевых статей расходов бюджета города Пензы на 2020 год и плановый период 2021 и 2022 годов»

В соответствии с Бюджетным кодексом Российской Федерации приказываю:

1. Внести в приказ Финансового управления города Пензы от 20.12.2019 № 154 о/д «Об утверждении перечня и порядка применения целевых статей расходов бюджета города Пензы на 2020 год и плановый период 2021 и 2022 годов» (далее – приказ) следующие изменения:

1.1 В подпункт 1.1.1.1. Муниципальная программа «Социальная поддержка и социальное обслуживание граждан в городе Пензе на 2020 - 2026 годы» целевые статьи 01 1 00 00000 Подпрограмма «Предоставление мер социальной поддержки отдельным категориям граждан» пункт 16 дополнить новым абзацем следующего содержания:

« - 5380F Выплата государственных пособий лицам, не подлежащим обязательному социальному страхованию на случай временной нетрудоспособности и в связи с материнством, и лицам, уволенным в связи с ликвидацией организаций (прекращением деятельности, полномочий физическими лицами), в соответствии с Федеральным законом от 19 мая 1995 года № 81-ФЗ «О государственных пособиях гражданам, имеющим детей», за счет средств резервного фонда Правительства Российской Федерации

По данному направлению расходов отражаются расходы бюджета города Пензы на осуществление переданных полномочий Российской Федерации по выплате государственных пособий лицам, не подлежащим обязательному социальному страхованию на случай временной нетрудоспособности и в связи с материнством, и лицам, уволенным в связи с ликвидацией организаций (прекращением деятельности, полномочий физическими лицами), в соответствии с Федеральным законом от 19 мая 1995 года № 81-ФЗ «О государственных пособиях гражданам, имеющим детей», за счет средств резервного фонда Правительства Российской Федерации.

2. Настоящий приказ разместить на официальном сайте администрации города Пензы в информационно-телекоммуникационной сети «Интернет» и опубликовать в муниципальной газете «Пенза».

3. Контроль за исполнением настоящего приказа возложить на заместителя начальника Финансового управления города Пензы, курирующего вопросы казначейского исполнения бюджета.

Начальник Управления

Зав.
О.В. Завьялкина

Муниципальная газета «Пенза»

Учредитель: Пензенская
городская Дума

Главный редактор:
Соборникова А.Е.

Верстка:
Чернышенко В.В.

Адрес редакции (издателя):
г.Пенза, пл. Маршала Жукова, 4
E-mail: gazetapenza@penza-gorod.ru

Газета «Пенза» освобождена от
регистрации в соответствии со
ст. 12 Закона РФ от 27.12.1991
№2124-1 «О средствах массовой
информации»

День выхода газеты-пятница
Цена свободная



Газета отпечатана в ООО «Волга-
Медиа», г.Саратов,
ул.Вишневая, 10. Тел. (8452)53-09-54
Время подписания в печать по
графику -13.00 и фактическое-16.00
Заказ № 2642 Тираж 200 экз.