


Схема существующей ситуации по ул. Мира

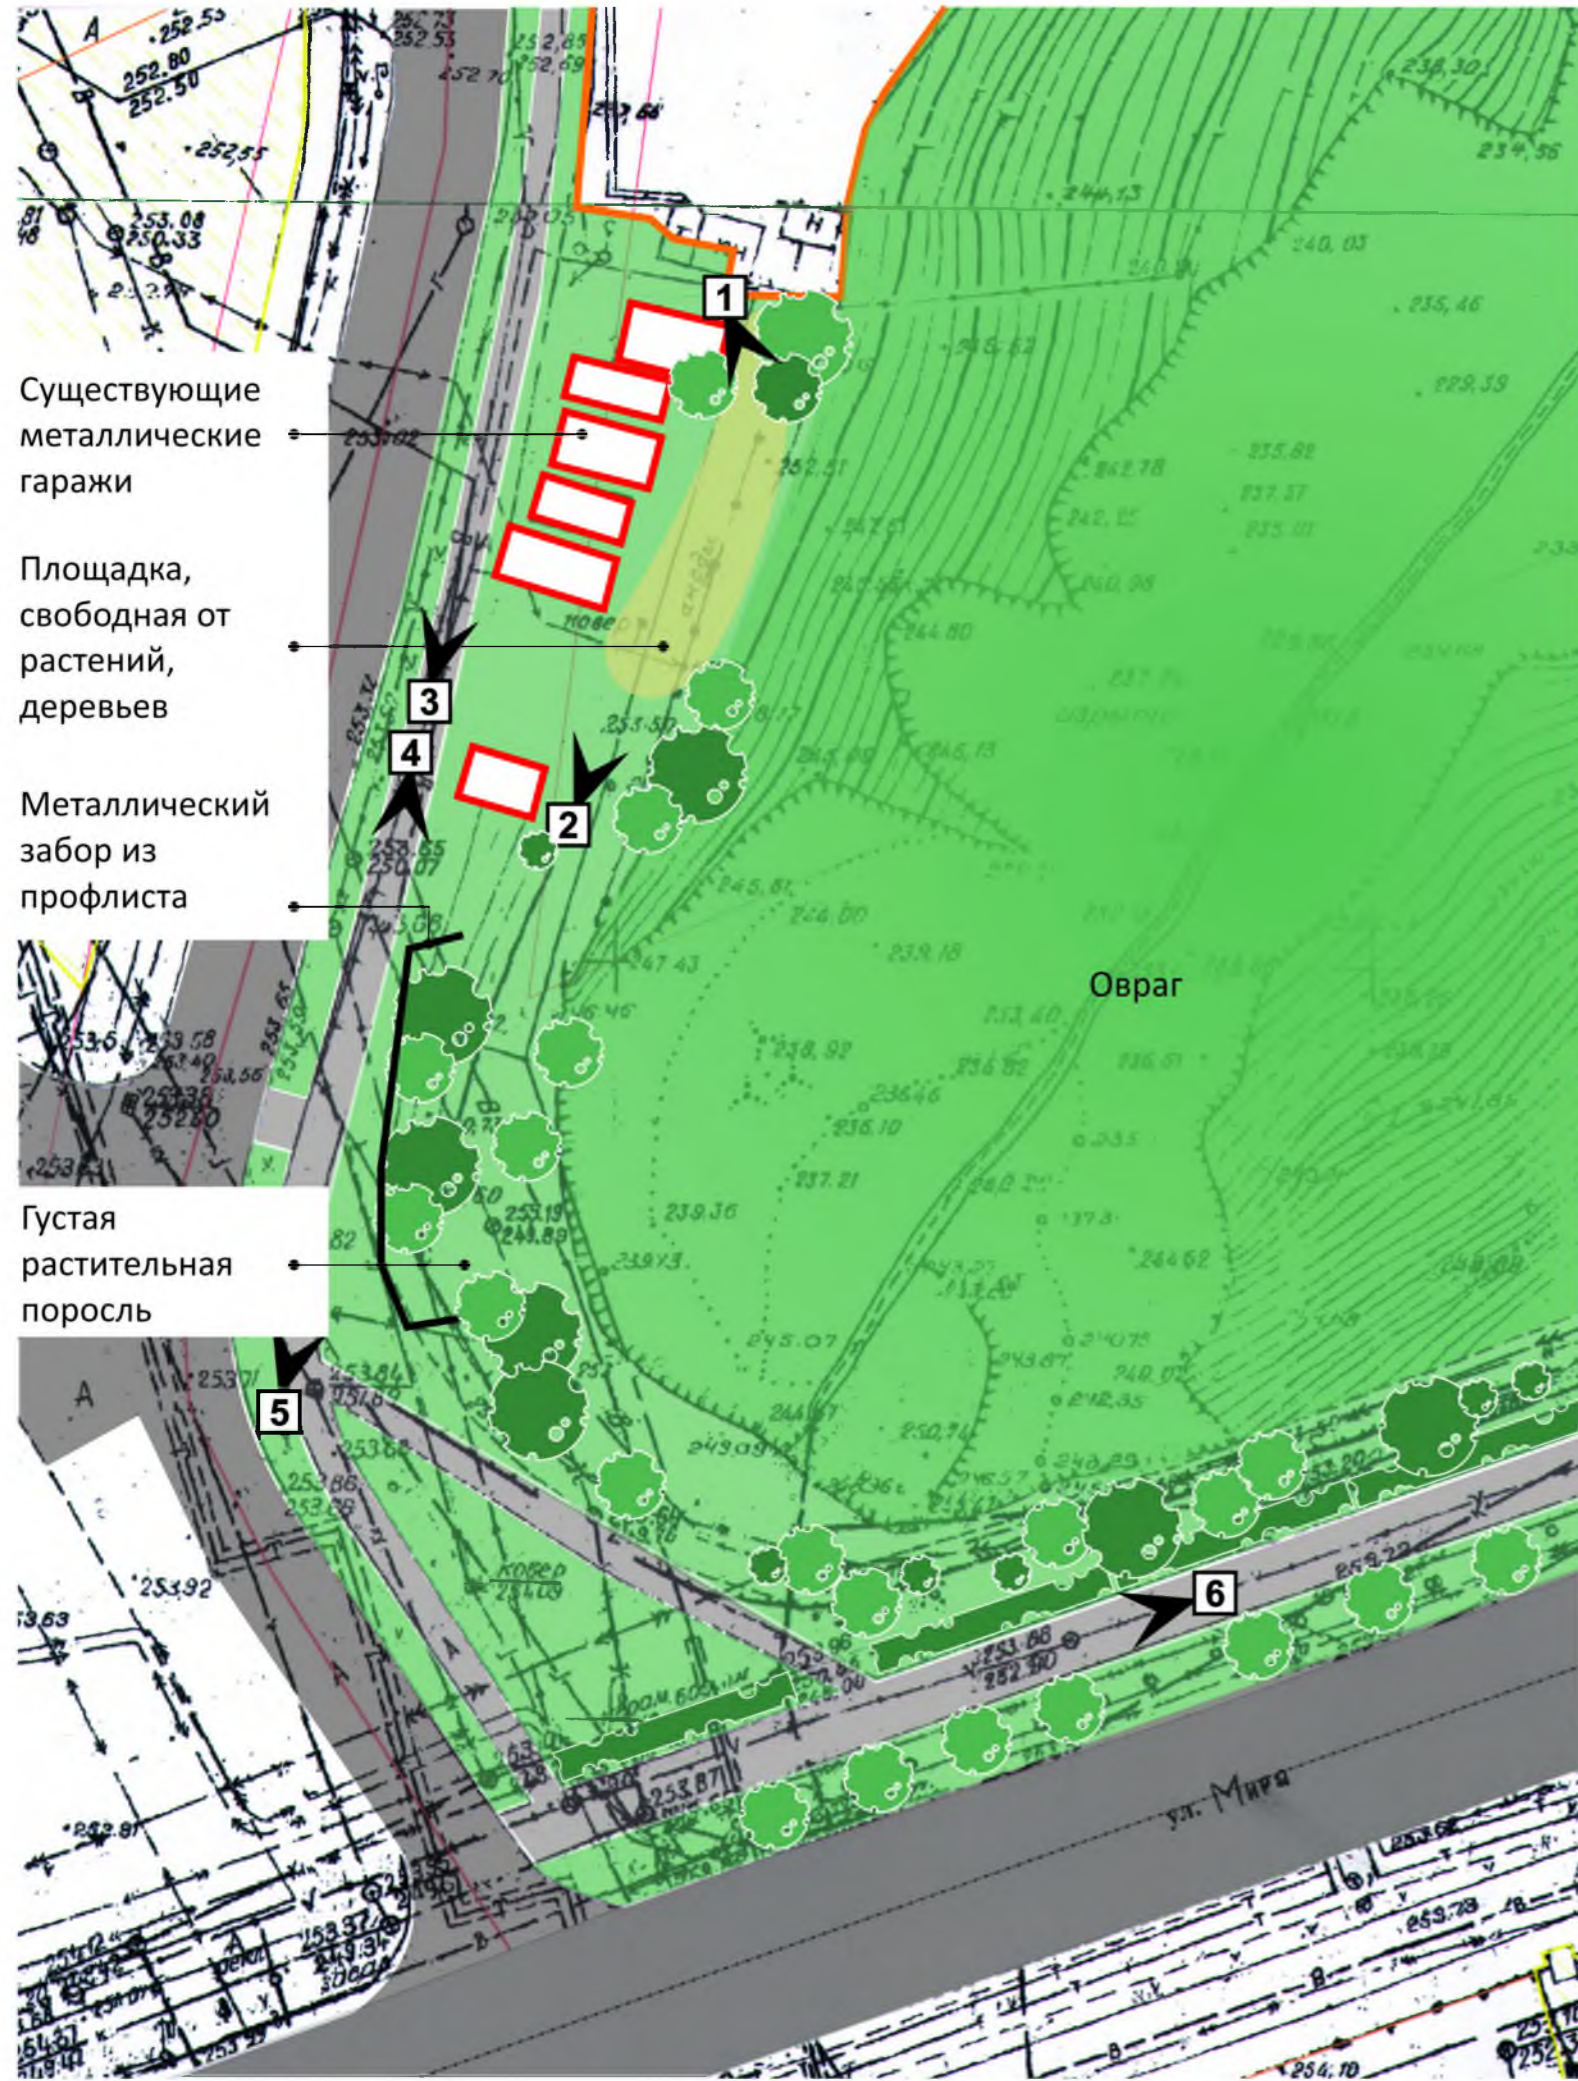

Существующие металлические гаражи

Площадка, свободная от растений, деревьев

Металлический забор из профлиста

Густая растительная поросль

Овраг

ул. Мира



Благоустройство территории по ул. Мира

Площадка 1 (310 м²)



- Демонтаж гаражей
- Мощение площадки тротуарной плиткой
- Устройство газона, цветника
- Установка скамеек, урн - 6 к.
- Установка парковых светильников типа «Шар» - 3 шт.

Площадка 2 (64 м²)


- Мощение площадки тротуарной плиткой
- Устройство дорожки шириной - 1 м
- Установка скамеек, урн - 3 к.
- Установка парковых светильников типа «Шар» - 3 шт.

Площадка 3 (15 м²)

- Мощение площадки тротуарной плиткой
- Установка скамейки, урны - 1 к.

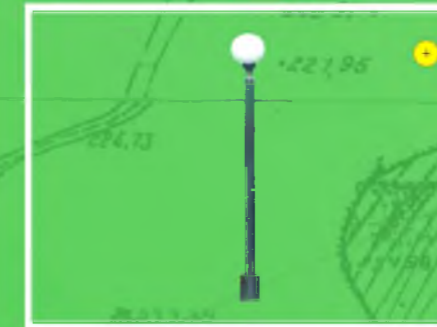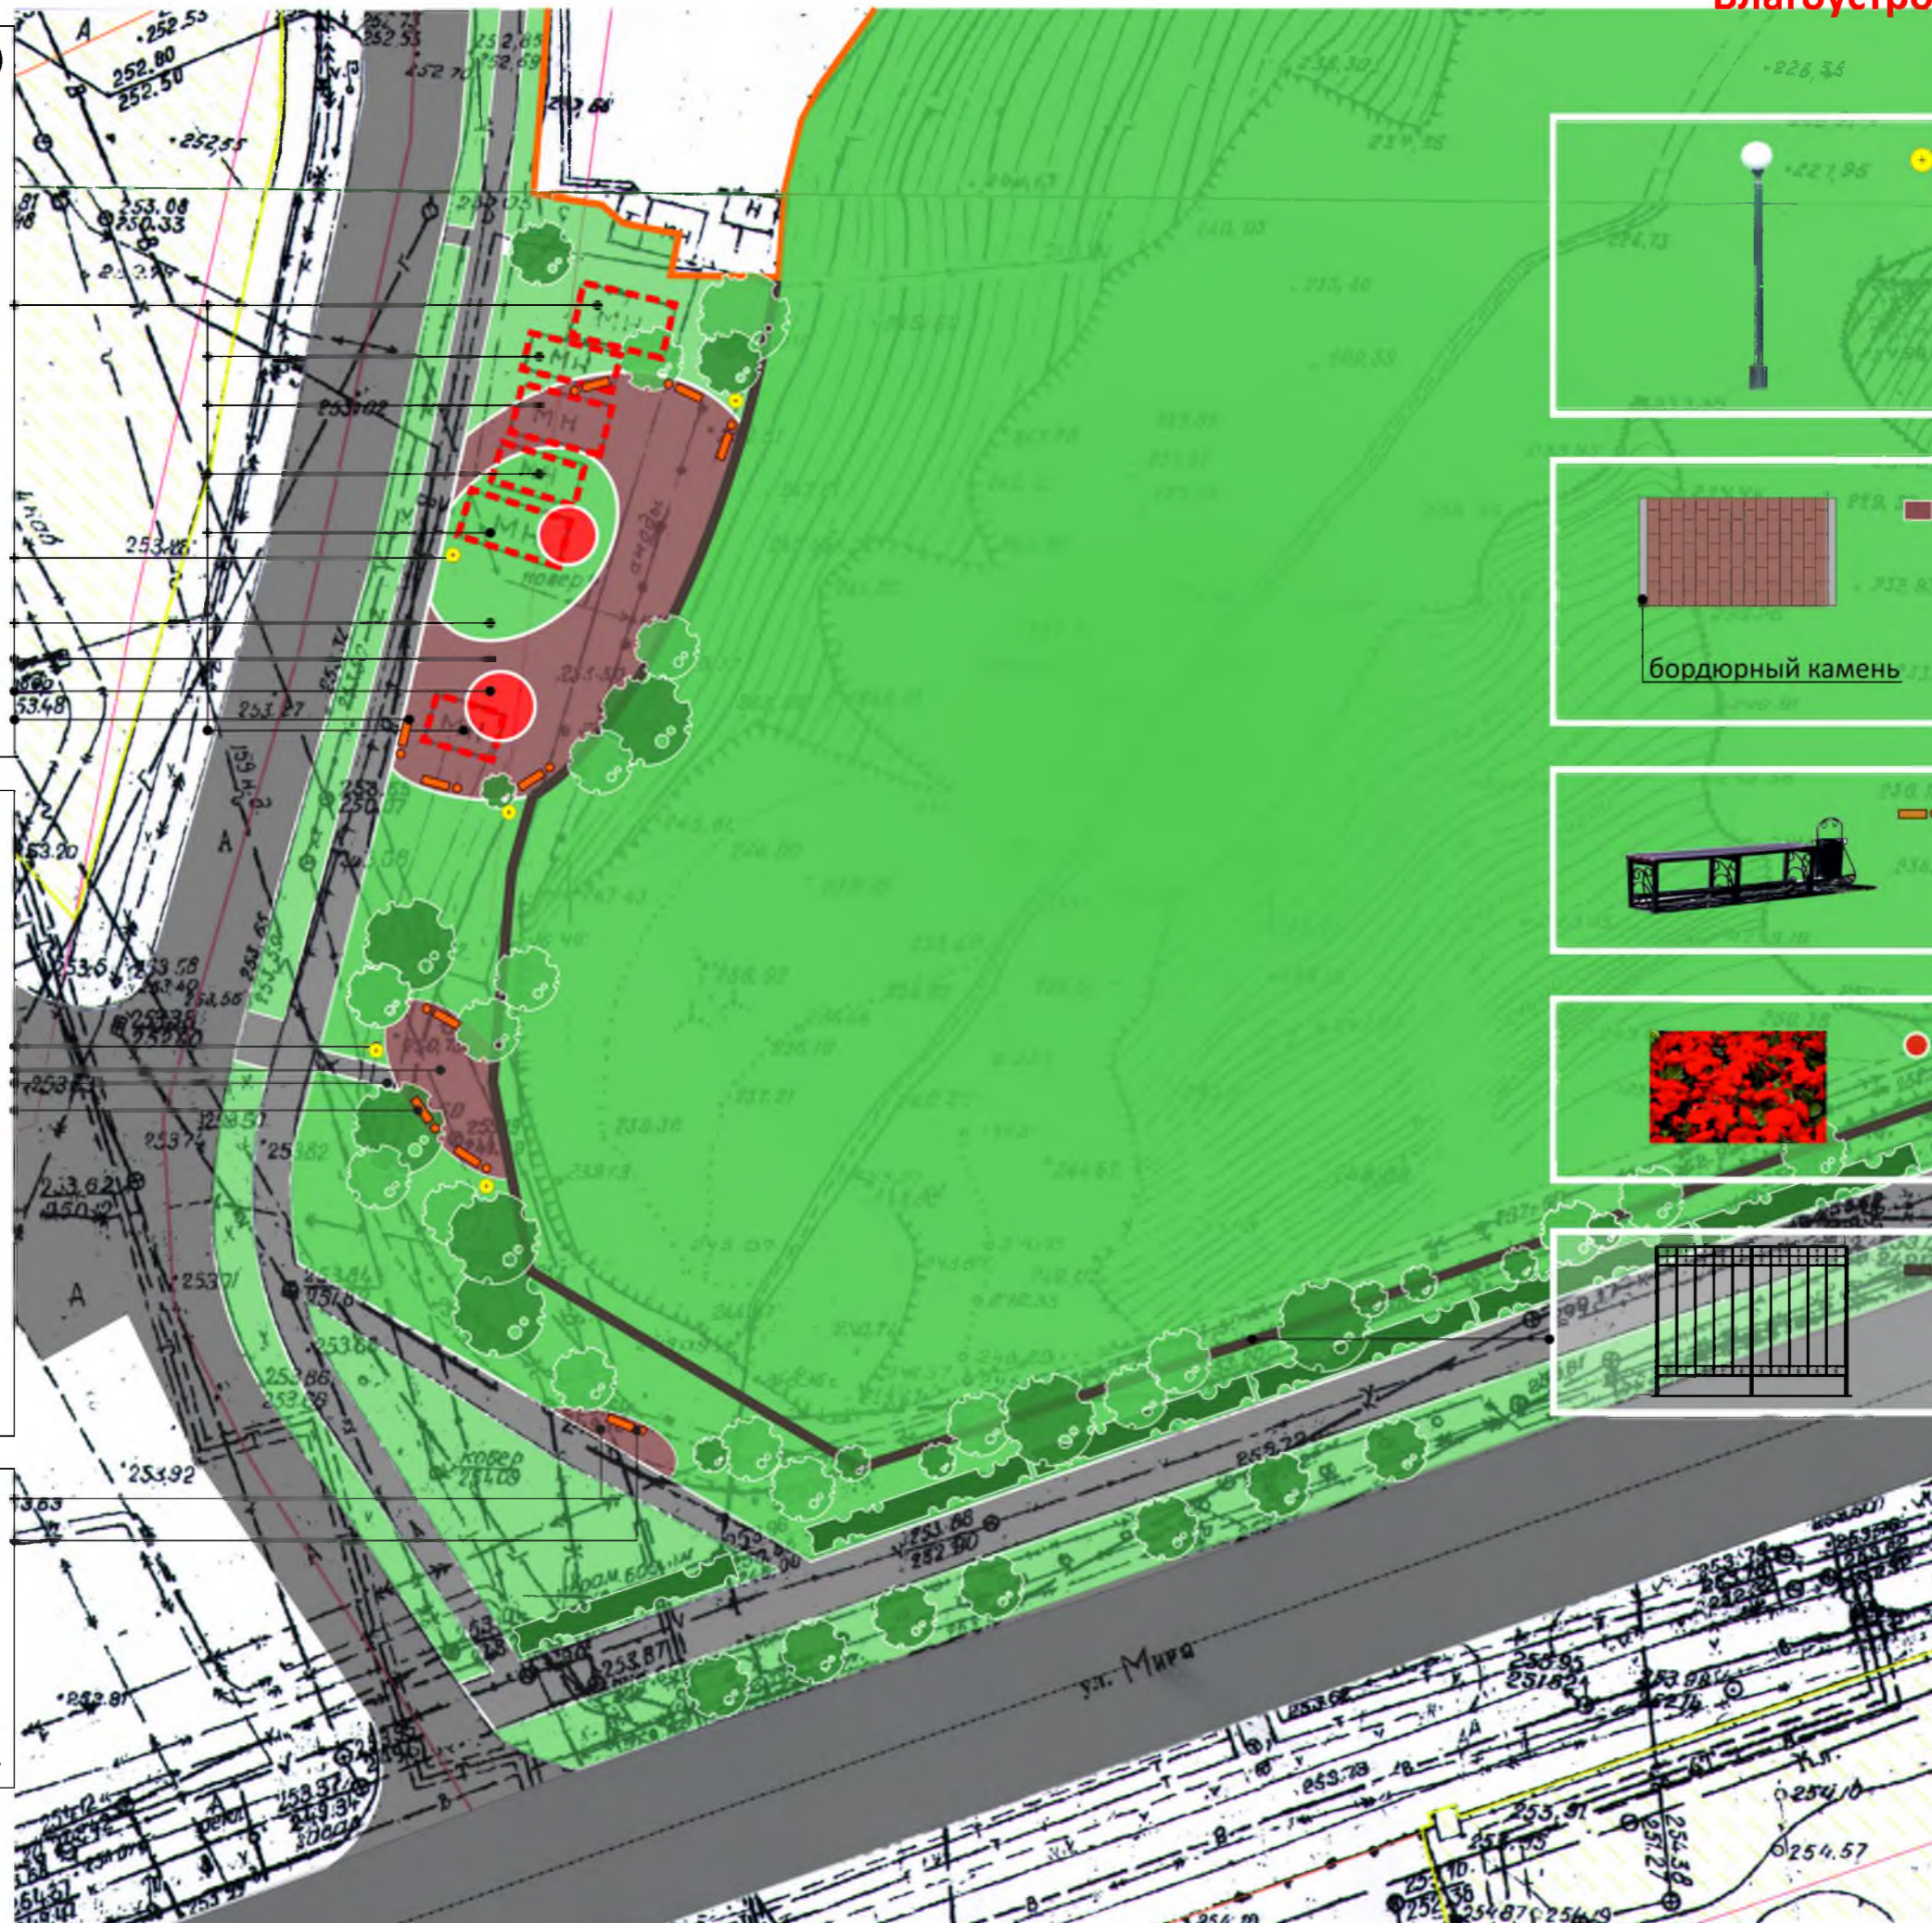

Установка дополнительных парковых светильников типа «Шар» (7 шт.)

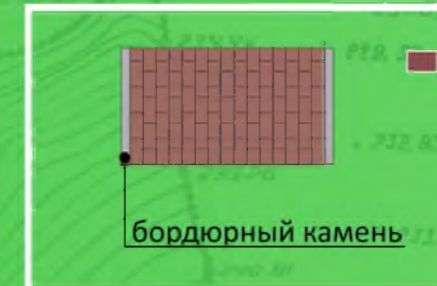

Фрагмент мощения площадок бетонной плиткой (брусчатка красного цвета)



Установка 10 комплектов (лавочка, урна)



Высадка цветов длительного цветения



Установка ограждения: высота - 1,5м, протяженность - 190 м

- Расчистка всей территории сквера от густорастущего кустарника.
- Высадка высокорастущие лиственные деревья (липы, каштаны).
- Замена асфальтового покрытия существующих пешеходных дорожек.