



СПЕЦВЫПУСК


# П Е Н З А

МУНИЦИПАЛЬНАЯ ГАЗЕТА

30 июня 2020г. № 15


Приложение № 1 к Правилам землепользования и застройки города Пензы, утвержденным решением Пензенской городской Думы от 22.12.2009 № 229-13/5

Карта градостроительного зонирования. Карта с отображением границ территориальных зон и территории, в границах которых предусматривается осуществление деятельности по комплексному и устойчивому развитию территории

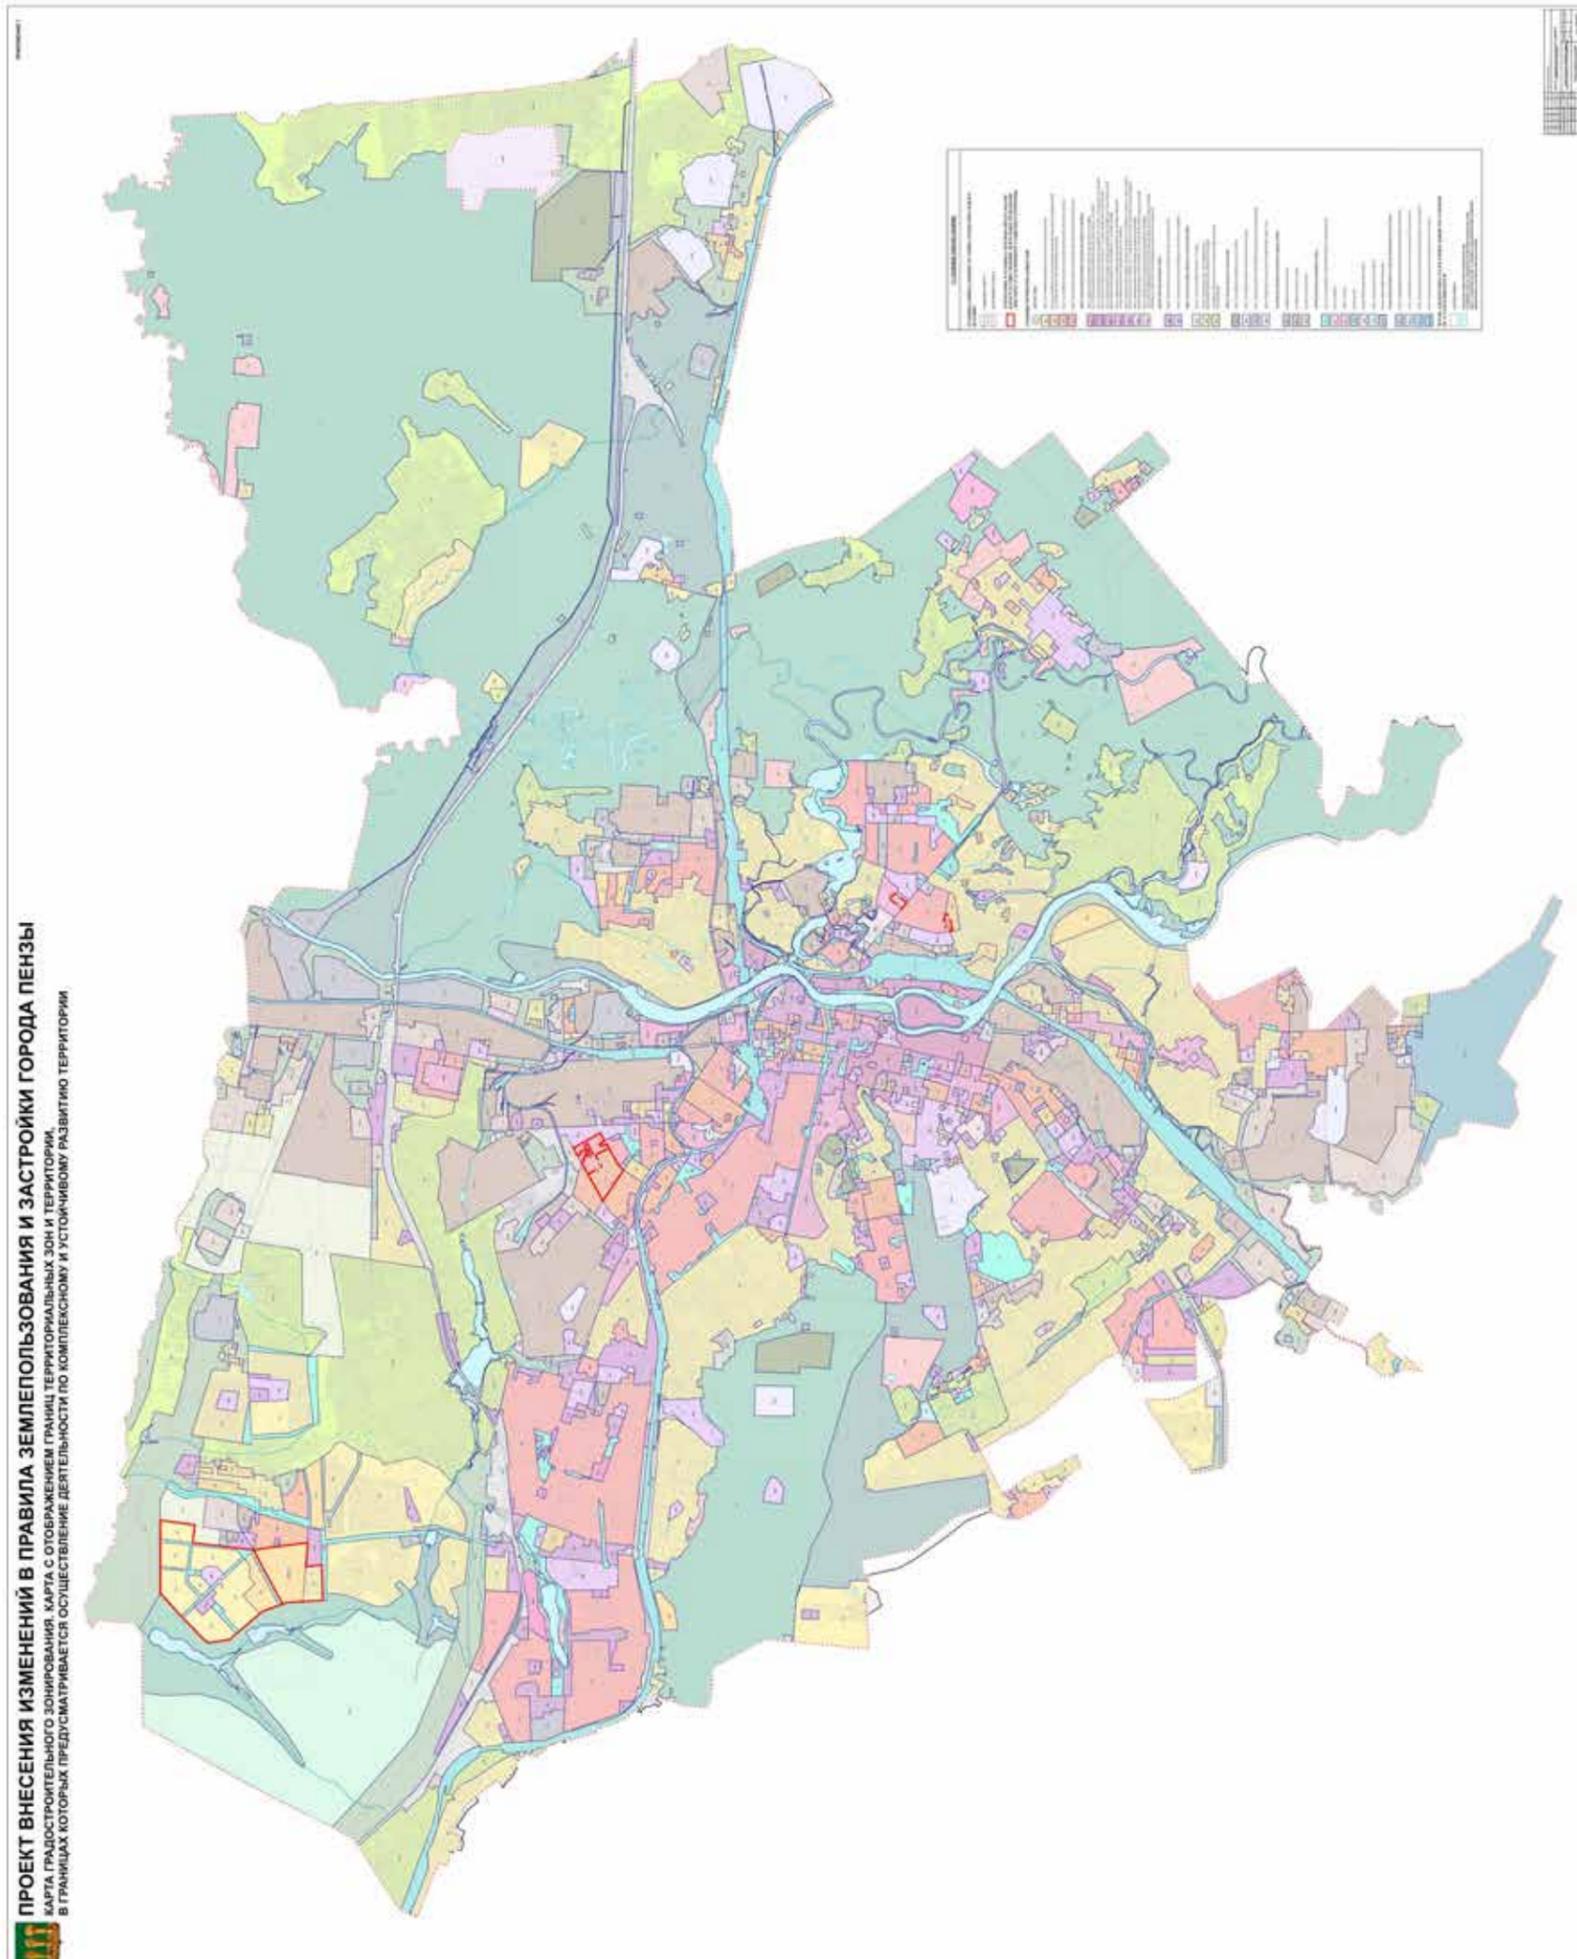

Приложение № 2 к Правилам землепользования и застройки города Пензы, утвержденным решением Пензенской городской Думы от 22.12.2009 № 229-13/5


Карта градостроительного зонирования. Карта с отображением границ зон с особыми условиями использования территорий

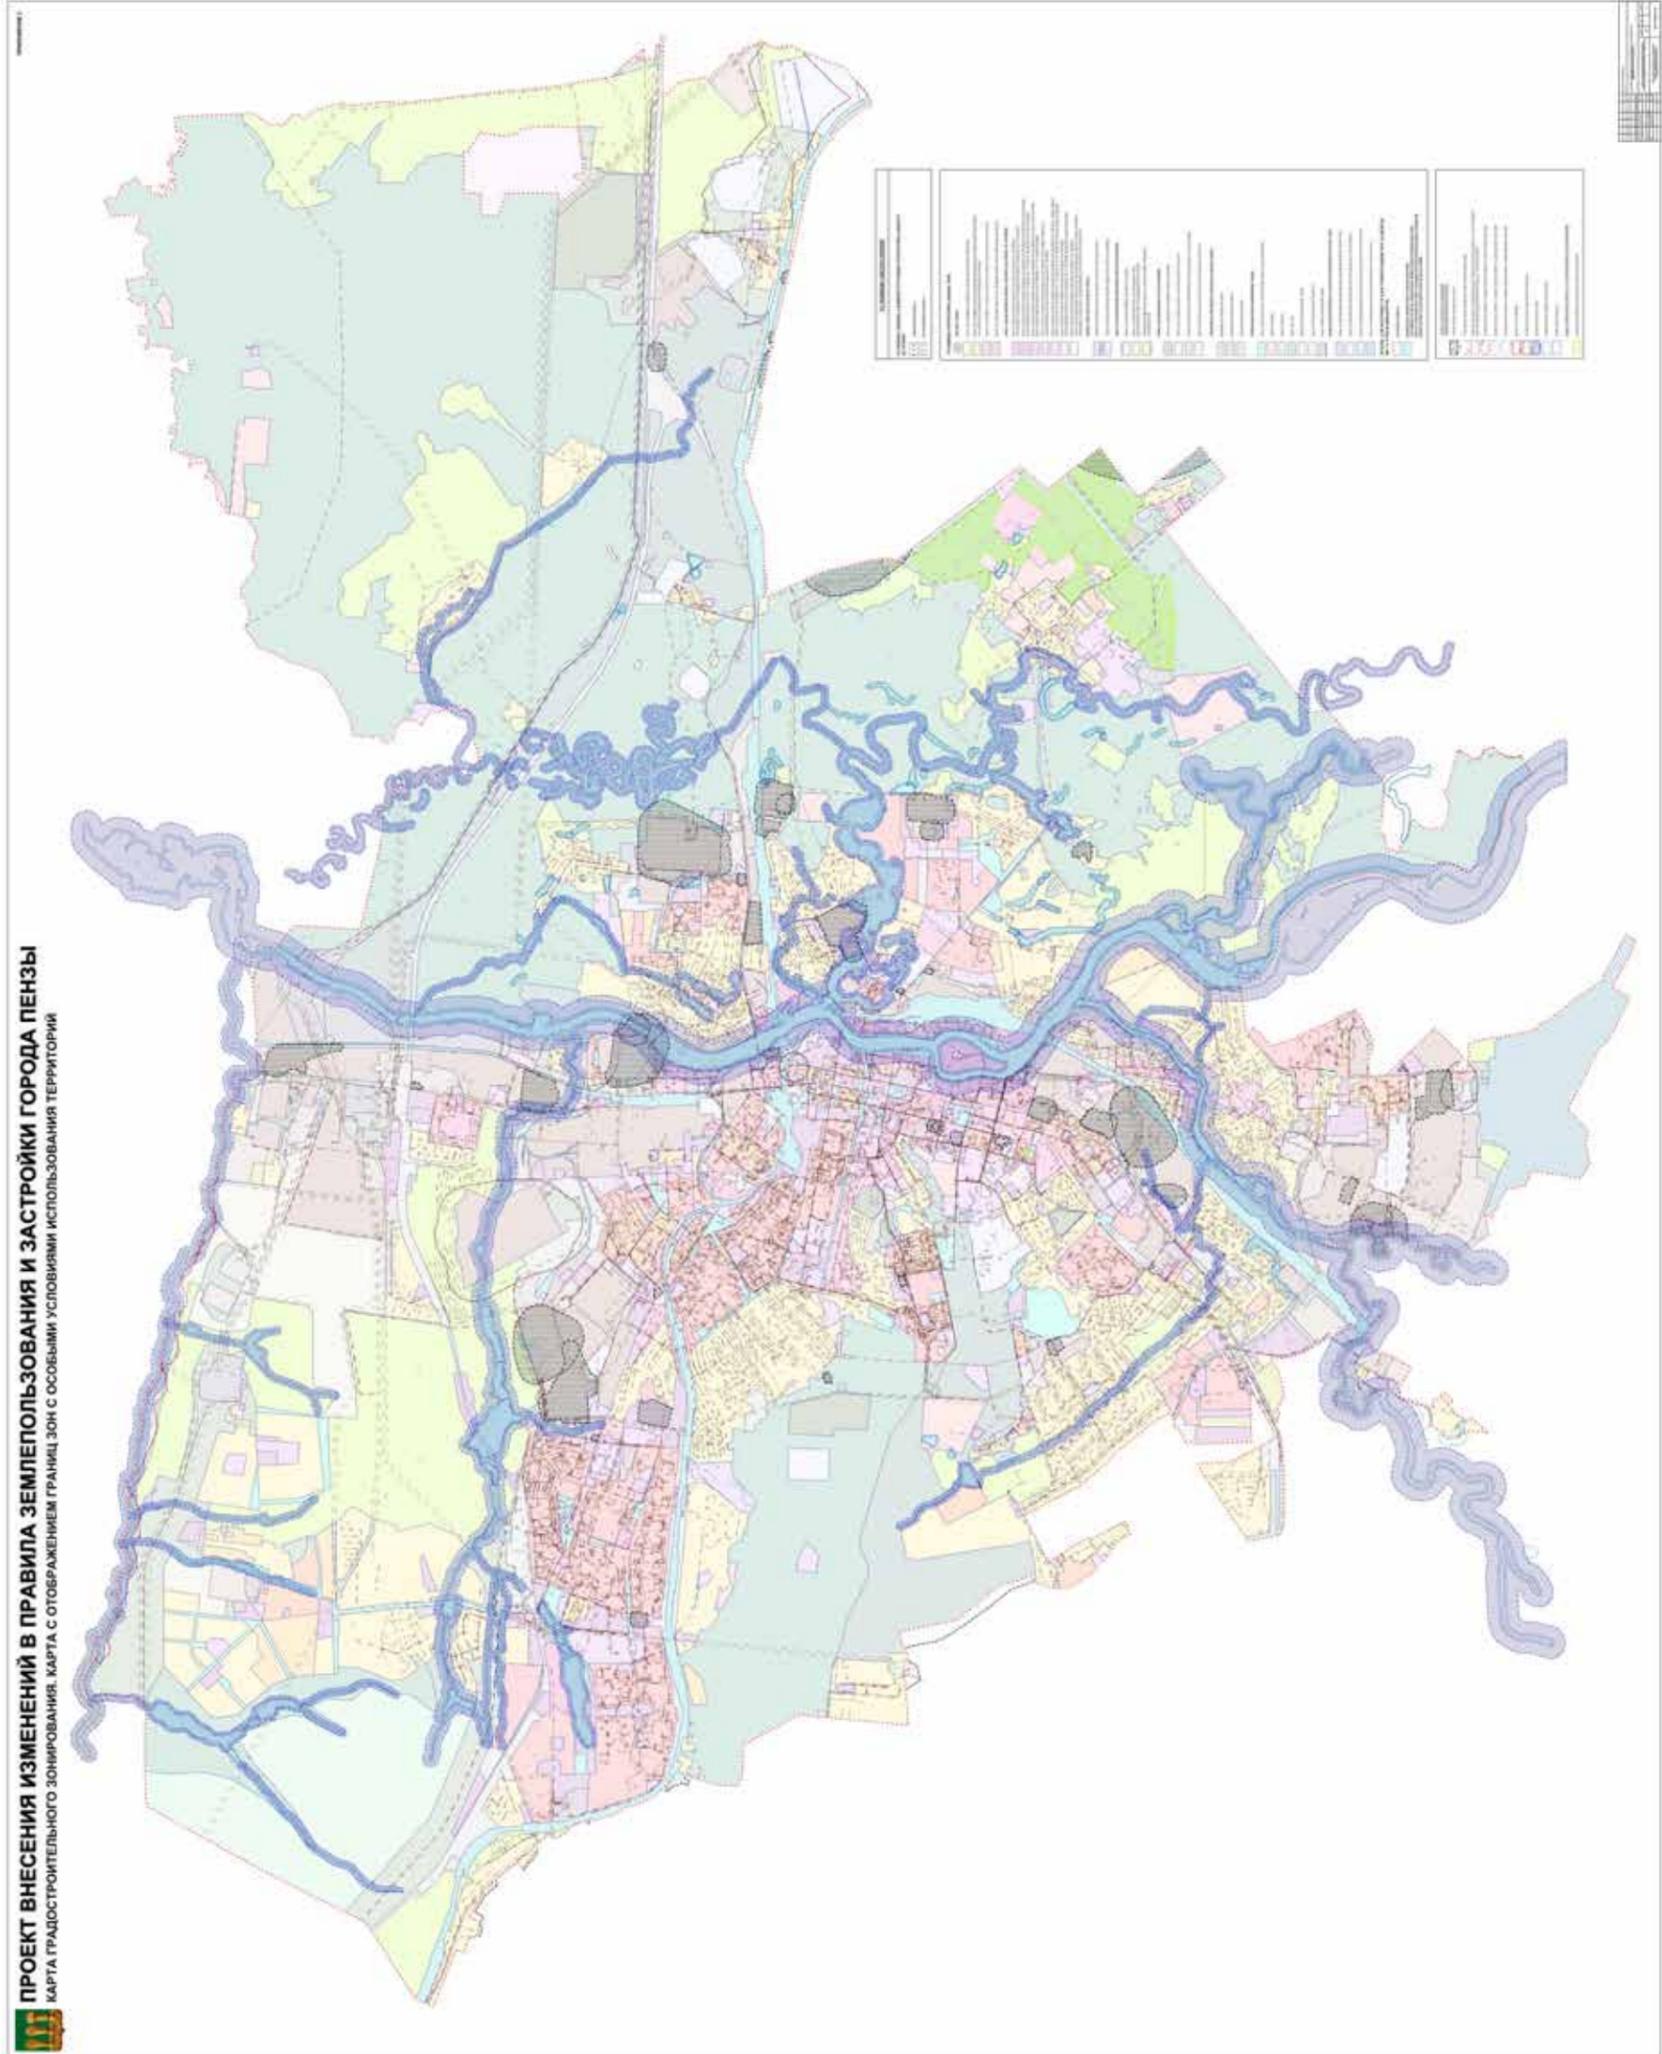



Приложение № 3 к Правилам землепользования и застройки города Пензы, утвержденным решением Пензенской городской Думы от 22.12.2009 № 229-13/5

Карта градостроительного зонирования. Карта с отображением границ территорий объектов культурного наследия

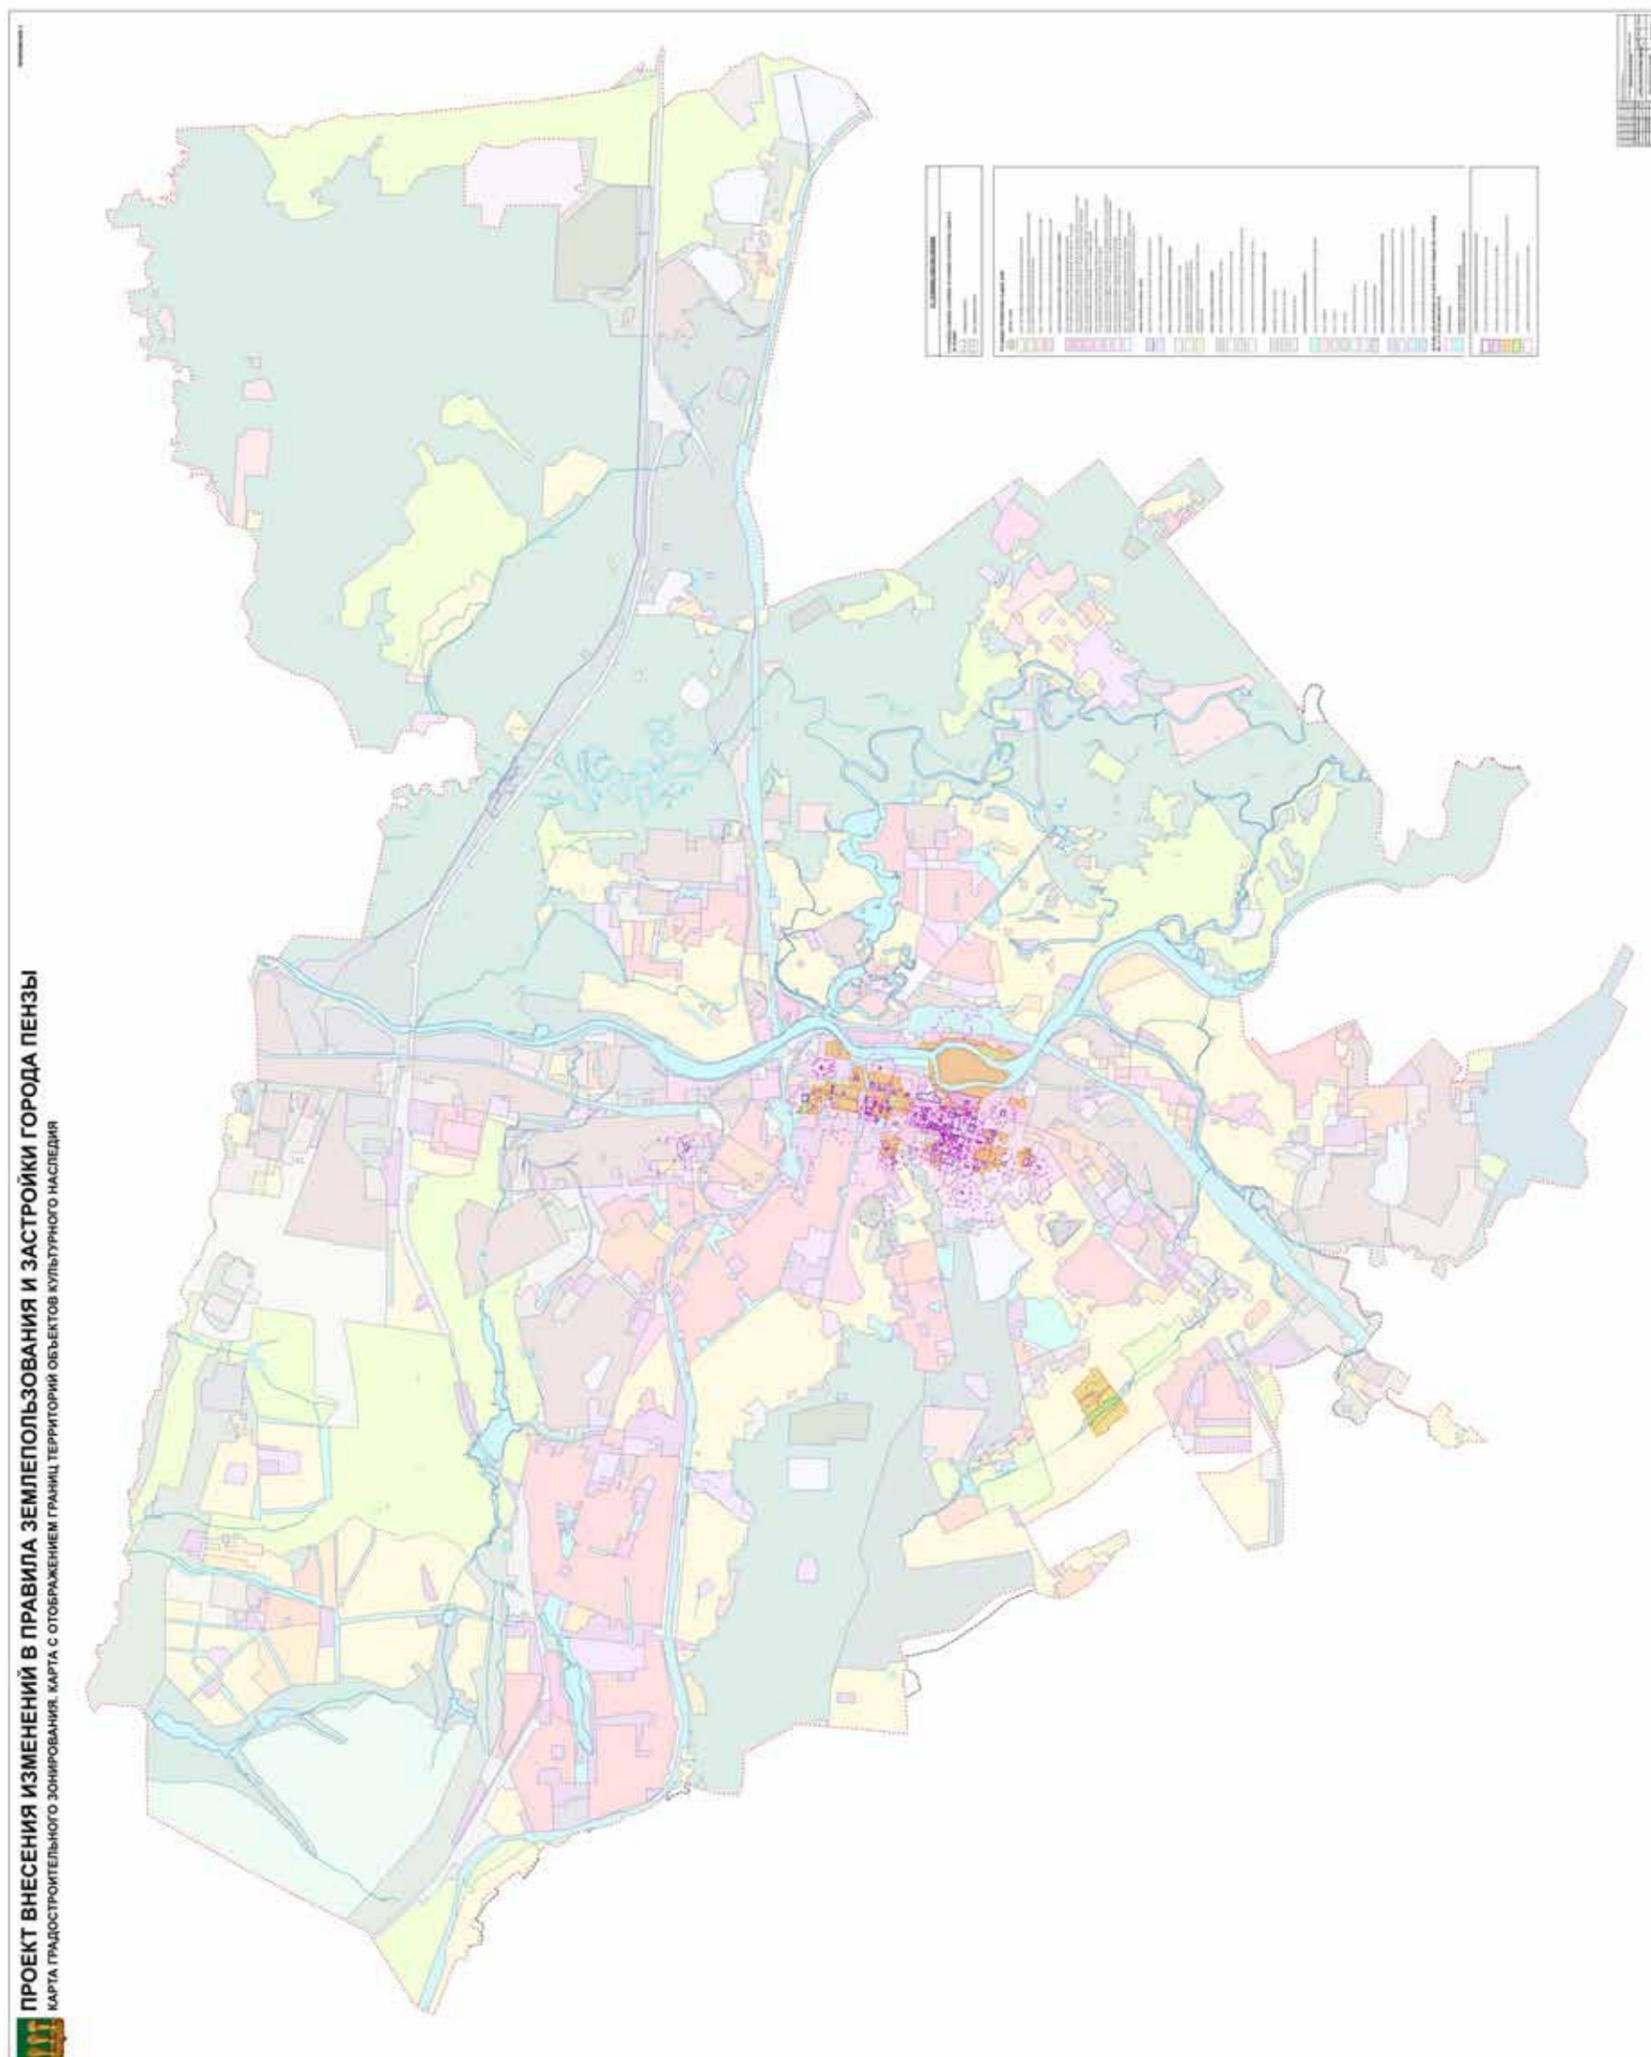

Приложение № 4 к Правилам землепользования и застройки города Пензы, утвержденным решением Пензенской городской Думы от 22.12.2009 № 229-13/5

Карта градостроительного зонирования. Карта с отображением границ зон приаэродромной территории

