

*А.И.И.И.  
Зем*

**УТВЕРЖДЕНА**

**постановлением администрации города Пензы**


(наименование документа об утверждении, включая наименования органов государственной власти или органов местного самоуправления, принявших решение об утверждении схемы или подписавших соглашение о перераспределении земельных участков)

от \_\_\_\_\_ № \_\_\_\_\_

**СХЕМА**

**расположения земельного участка или земельных участков на кадастровом плане территории**

Условный номер земельного участка -		
Площадь земельного участка 1400 м <sup>2</sup>		
Обозначение характерных точек границ	Координаты, м	
	X	Y
н1	388960.28	2223896.19
н2	388960.29	2223920.86
н3	388907.08	2223928.03
1	388904.98	2223902.21
2	388934.99	2223898.09
Система координат: МСК-58		
Квартал: 58:29:1001012		

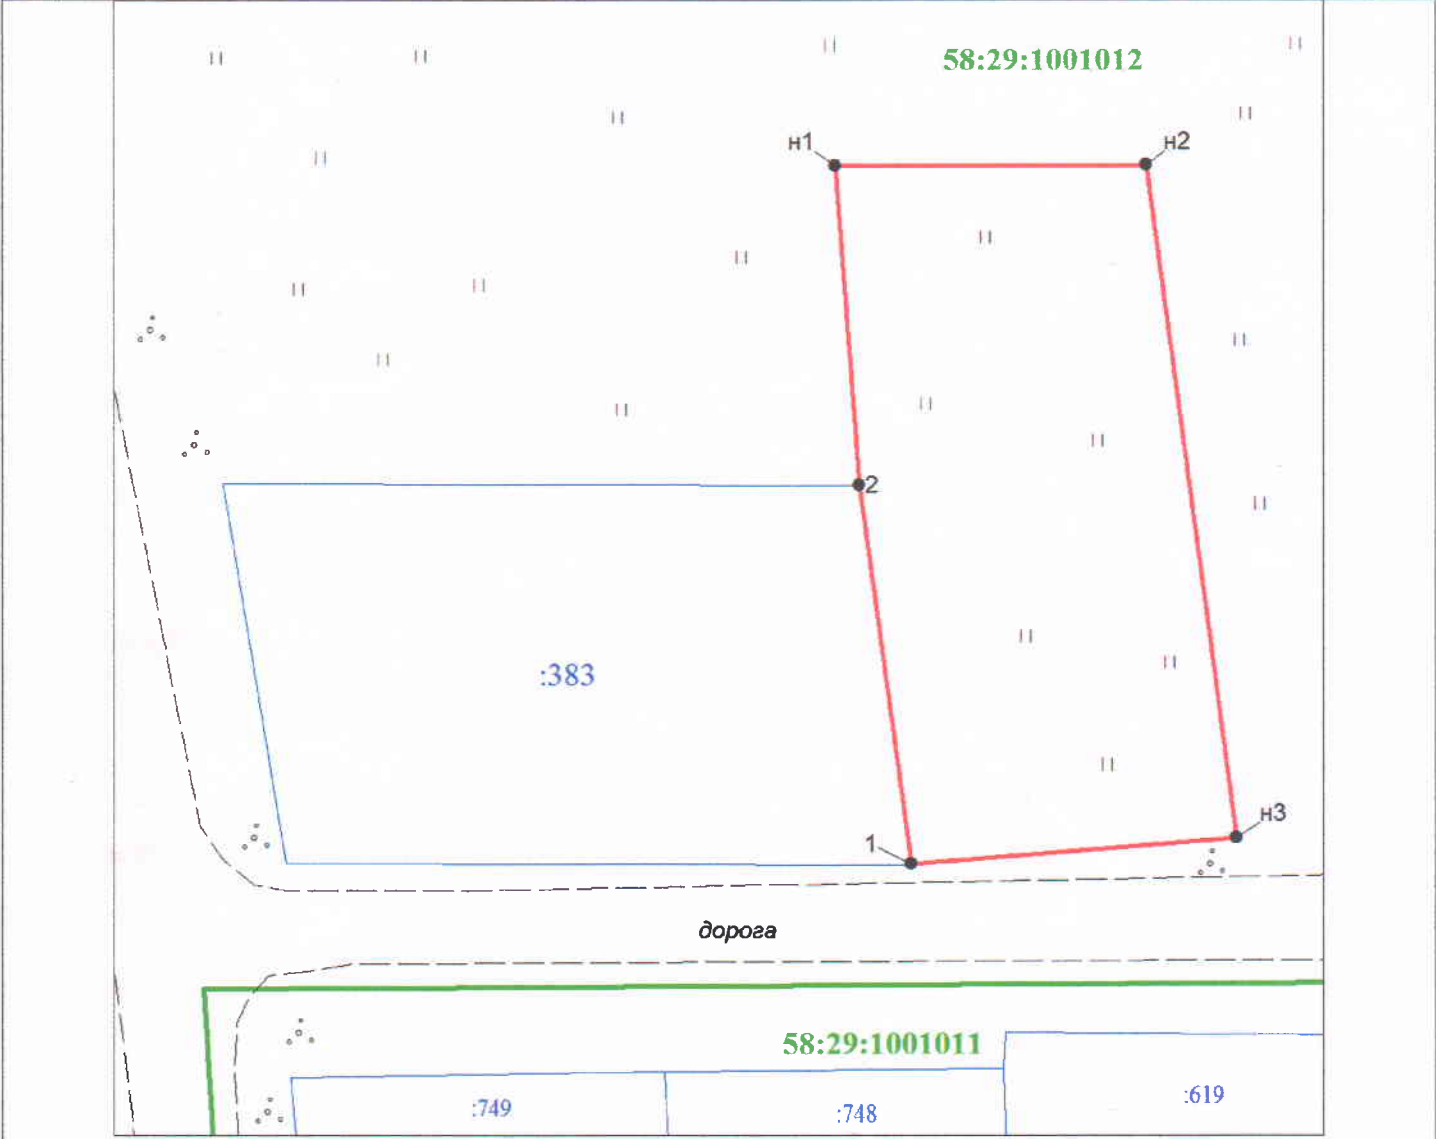

Масштаб 1:600

Условные обозначения:

- н1
- 
- :ЗУ1
- 
- :383
- 
- 
- 

- характерная точка границы, сведения о которой позволяют однозначно определить ее положение на местности
- граница образуемого земельного участка
- надписи вновь образованного земельного участка
- существующие границы земельных участков, сведения о которых достаточны для их определения на местности
- кадастровый номер земельного участка
- красные линии
- граница кадастрового квартала
- номер кадастрового квартала

58:29:2015001