


# ЭСКИЗНОЕ ПРЕДЛОЖЕНИЕ ПО БЛАГОУСТРОЙСТВУ СКВЕРА «ДРУЖБА» НА УЛ. ДРУЖБЫ

## схема размещения элементов благоустройства

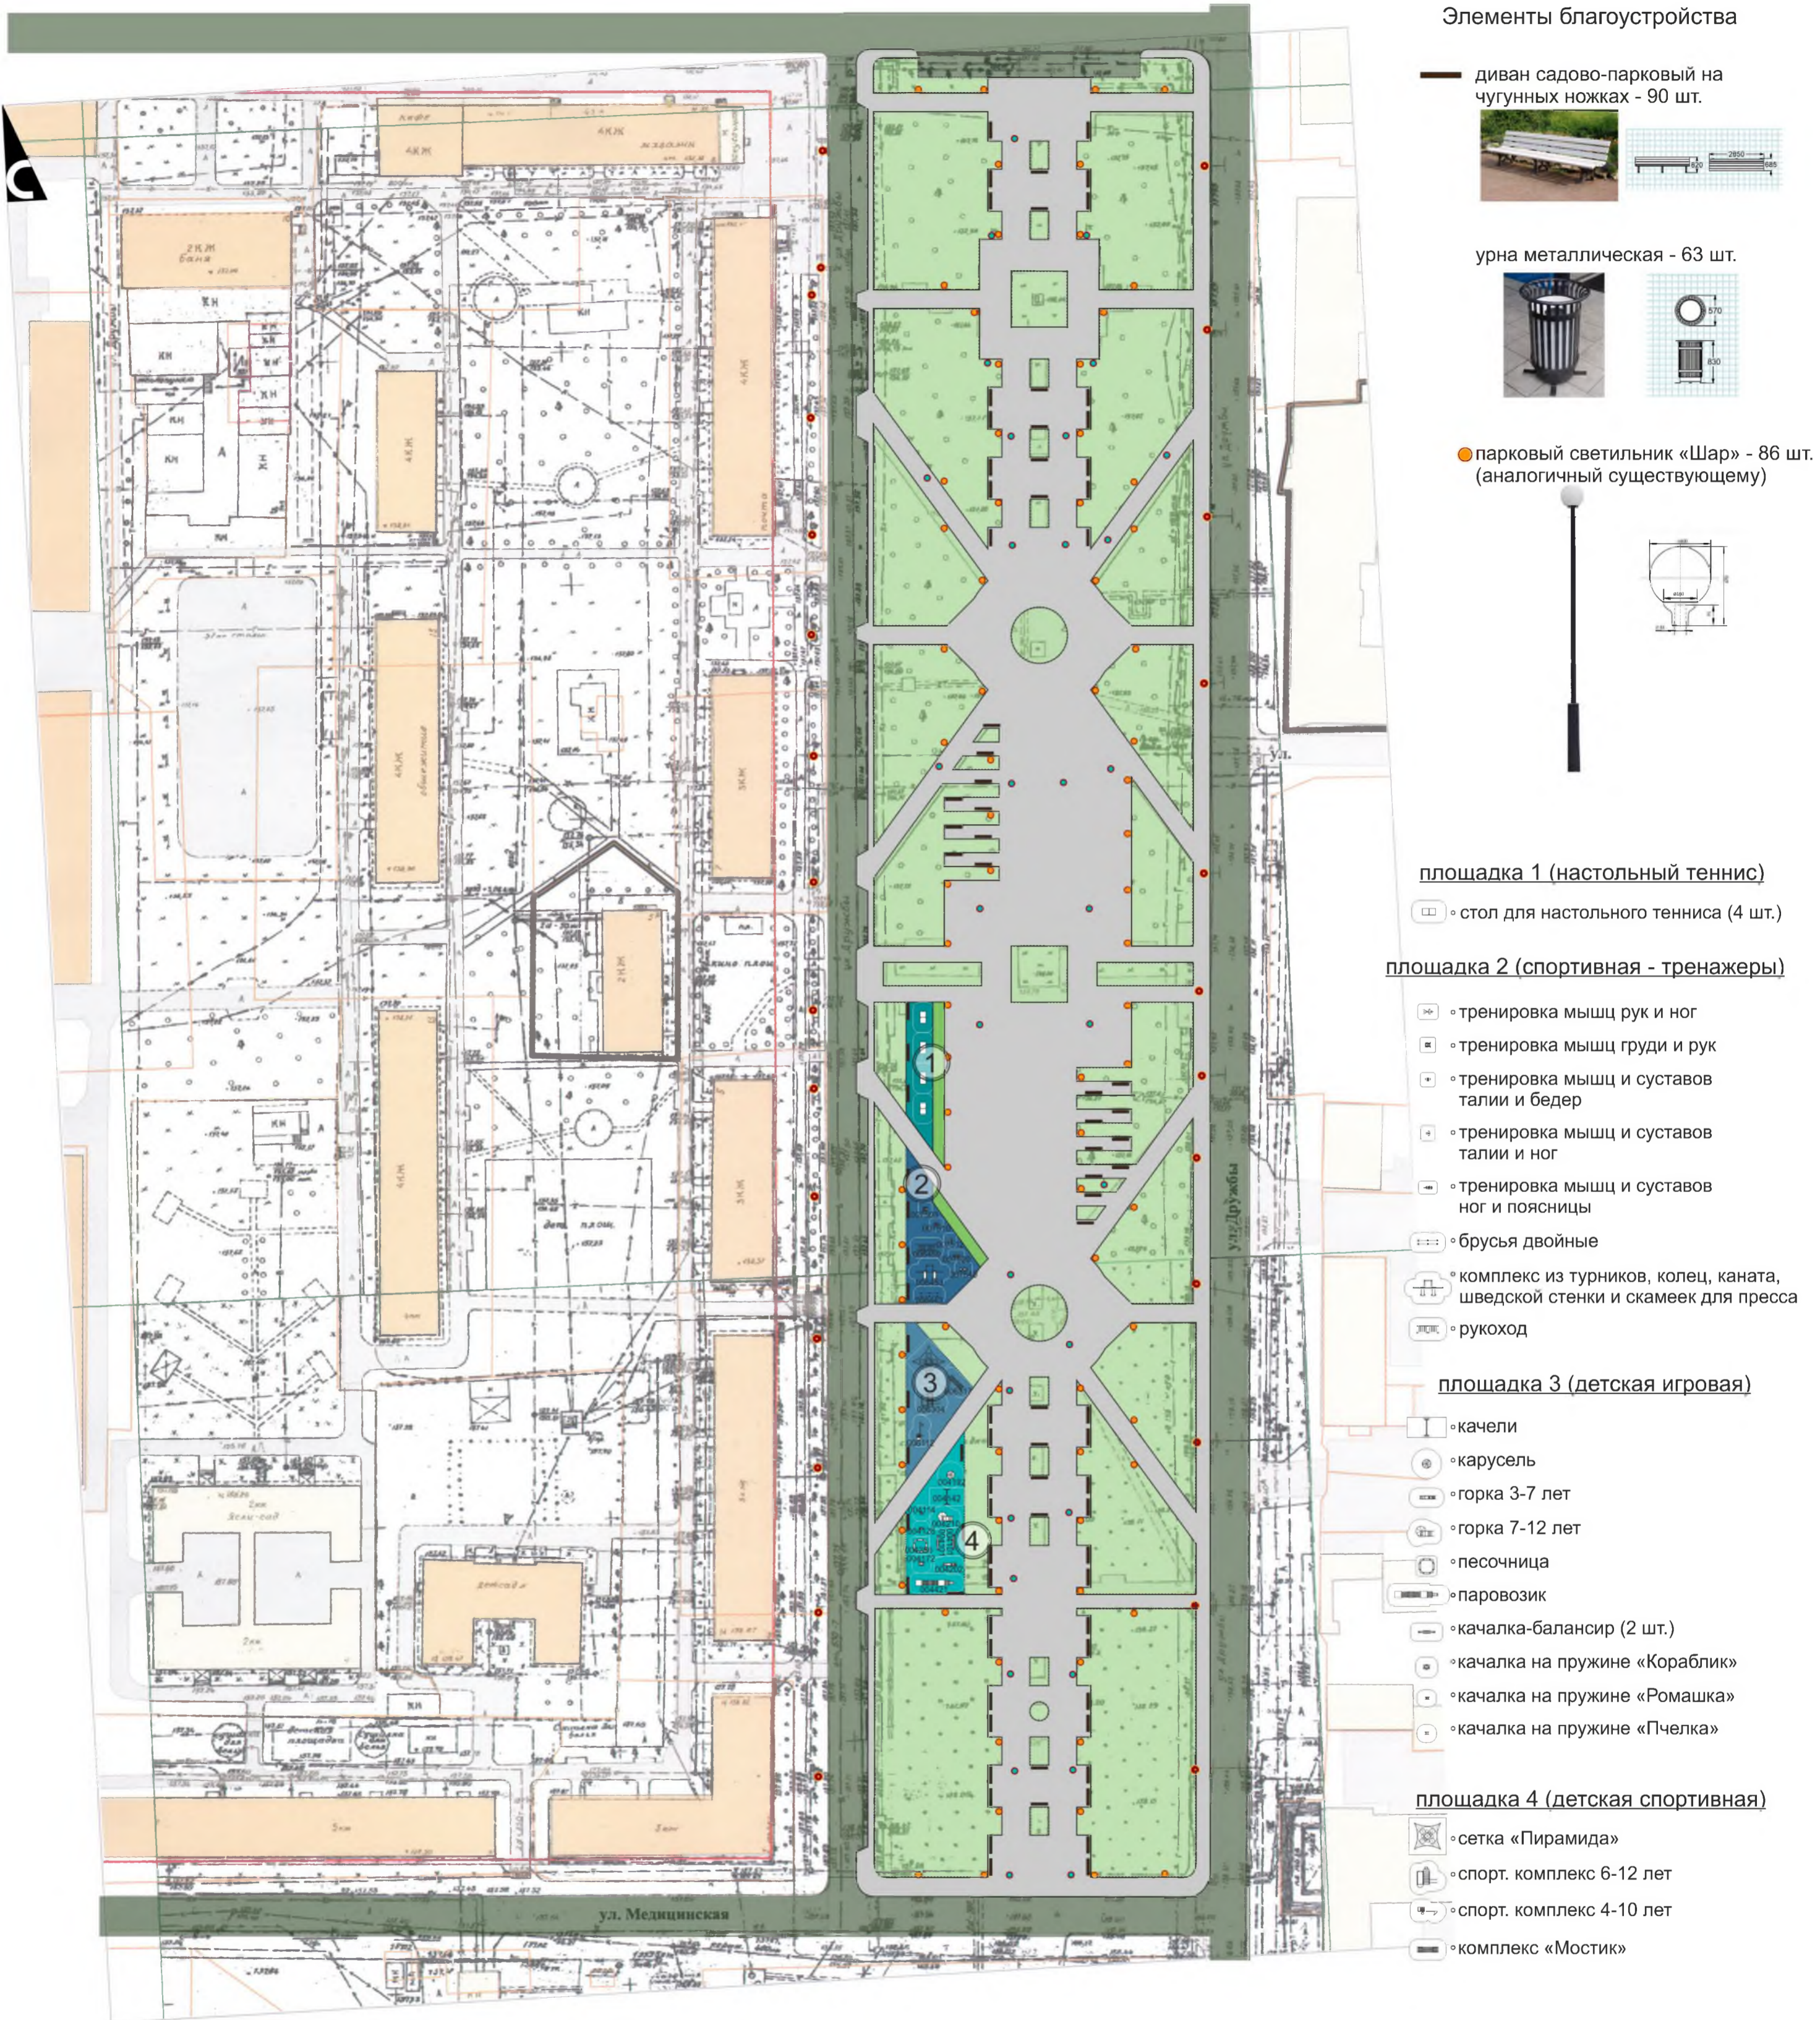

### Элементы благоустройства

— диван садово-парковый на чугунных ножках - 90 шт.



урна металлическая - 63 шт.



● парковый светильник «Шар» - 86 шт. (аналогичный существующему)



**площадка 1 (настольный теннис)**

□ стол для настольного тенниса (4 шт.)

**площадка 2 (спортивная - тренажеры)**

- тренировка мышц рук и ног
- тренировка мышц груди и рук
- тренировка мышц и суставов талии и бедер
- тренировка мышц и суставов талии и ног
- тренировка мышц и суставов ног и поясницы
- брусья двойные
- комплекс из турников, колец, каната, шведской стенки и скамеек для пресса
- рукоход

**площадка 3 (детская игровая)**

- качели
- карусель
- горка 3-7 лет
- горка 7-12 лет
- песочница
- паровозик
- качалка-балансир (2 шт.)
- качалка на пружине «Кораблик»
- качалка на пружине «Ромашка»
- качалка на пружине «Пчелка»

**площадка 4 (детская спортивная)**

- сетка «Пирамида»
- спорт. комплекс 6-12 лет
- спорт. комплекс 4-10 лет
- комплекс «Мостик»

### Условные обозначения


- существующие дорожные светильники \_\_ 12 шт.+15 шт.
- существующие парковые светильники \_\_ 33 шт.
- проектируемые парковые светильники \_\_ 86 шт.
- проектируемые лавочки \_\_ 90 шт.

- 1 площадка № 1 - для настольного тенниса (S 194 кв.м)
- 2 площадка № 2 - спортивная (S 295 кв.м)
- 3 площадка № 3 - детская спортивная (S 255 кв.м)
- 4 площадка № 4 - детская игровая (S 330 кв.м)

покрытие площадок - бесшовное из резиновой крошки, общая площадь - 1 074 кв.м

# ЭСКИЗНОЕ ПРЕДЛОЖЕНИЕ ПО БЛАГОУСТРОЙСТВУ СКВЕРА «ДРУЖБА» НА УЛ. ДРУЖБЫ

## схема благоустройства территории сквера

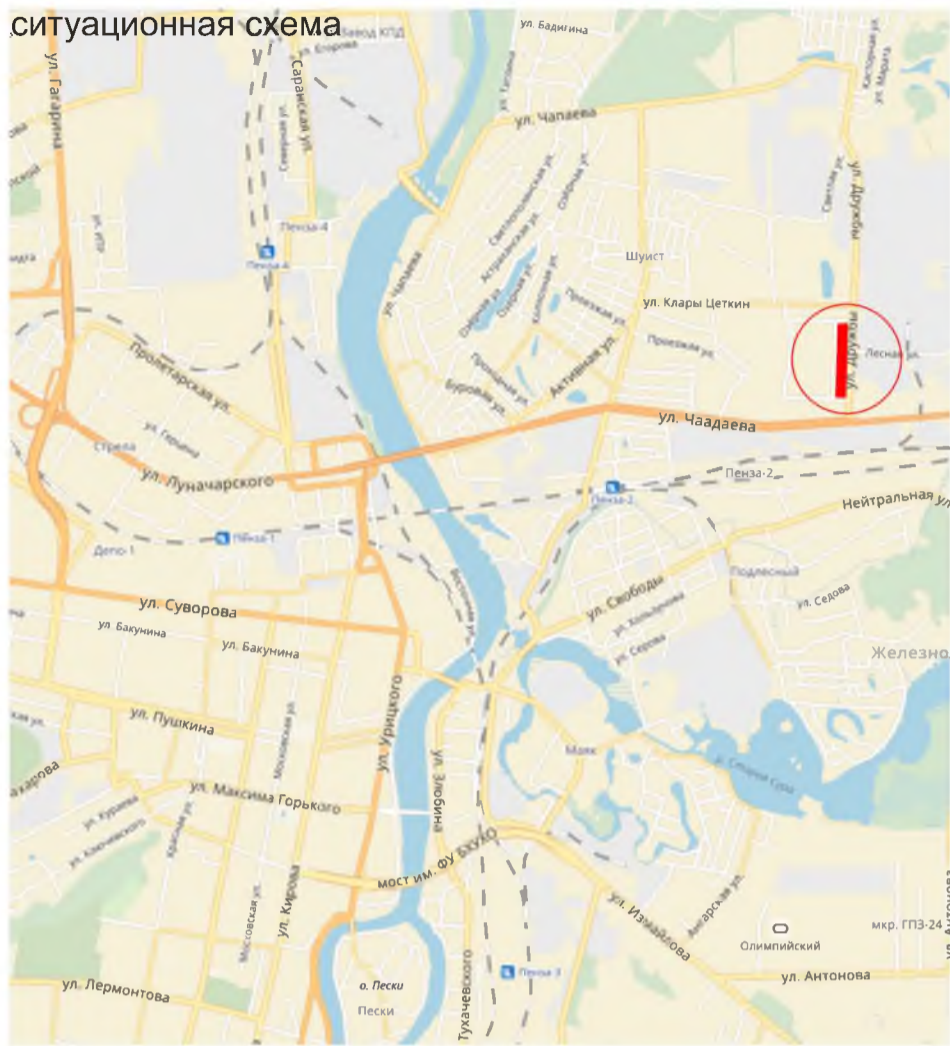

### Условные обозначения

-  граница территории благоустройства, S 29 700 кв.м
-  газоны S 13 995 кв.м (14 098 кв.м)
-  мощение, цвет серый S 6 620 кв.м (на территории сквера); S 3 135 кв.м (тротуар вокруг сквера)
-  мощение, цвет коричневый S 3 540 кв.м
-  мощение, цвет серо-коричневый S 1 233 кв.м
-  бордюр тротуарный 3 364 м/п;
-  бордюр дорожный 934 м/п
- площадки: покрытие площадок - бесшовное из резиновой крошки, общая площадь - 1 074 кв.м
-  площадка 1, S 194 кв.м
-  площадка 2, S 295 кв.м
-  площадка 3, S 255 кв.м
-  площадка 4, S 330 кв.м
-  надземная теплотрасса (заключить в короб из металла перфорированного)
-  парковочный карман с установкой автомобилей под углом 90° (за счет уменьшения ширины газона)
-  парковочный карман вдоль ул. Дружбы (за счет уменьшения ширины проезжей части до 6 м и уменьшения ширины тротуара до 1,2 м)

